


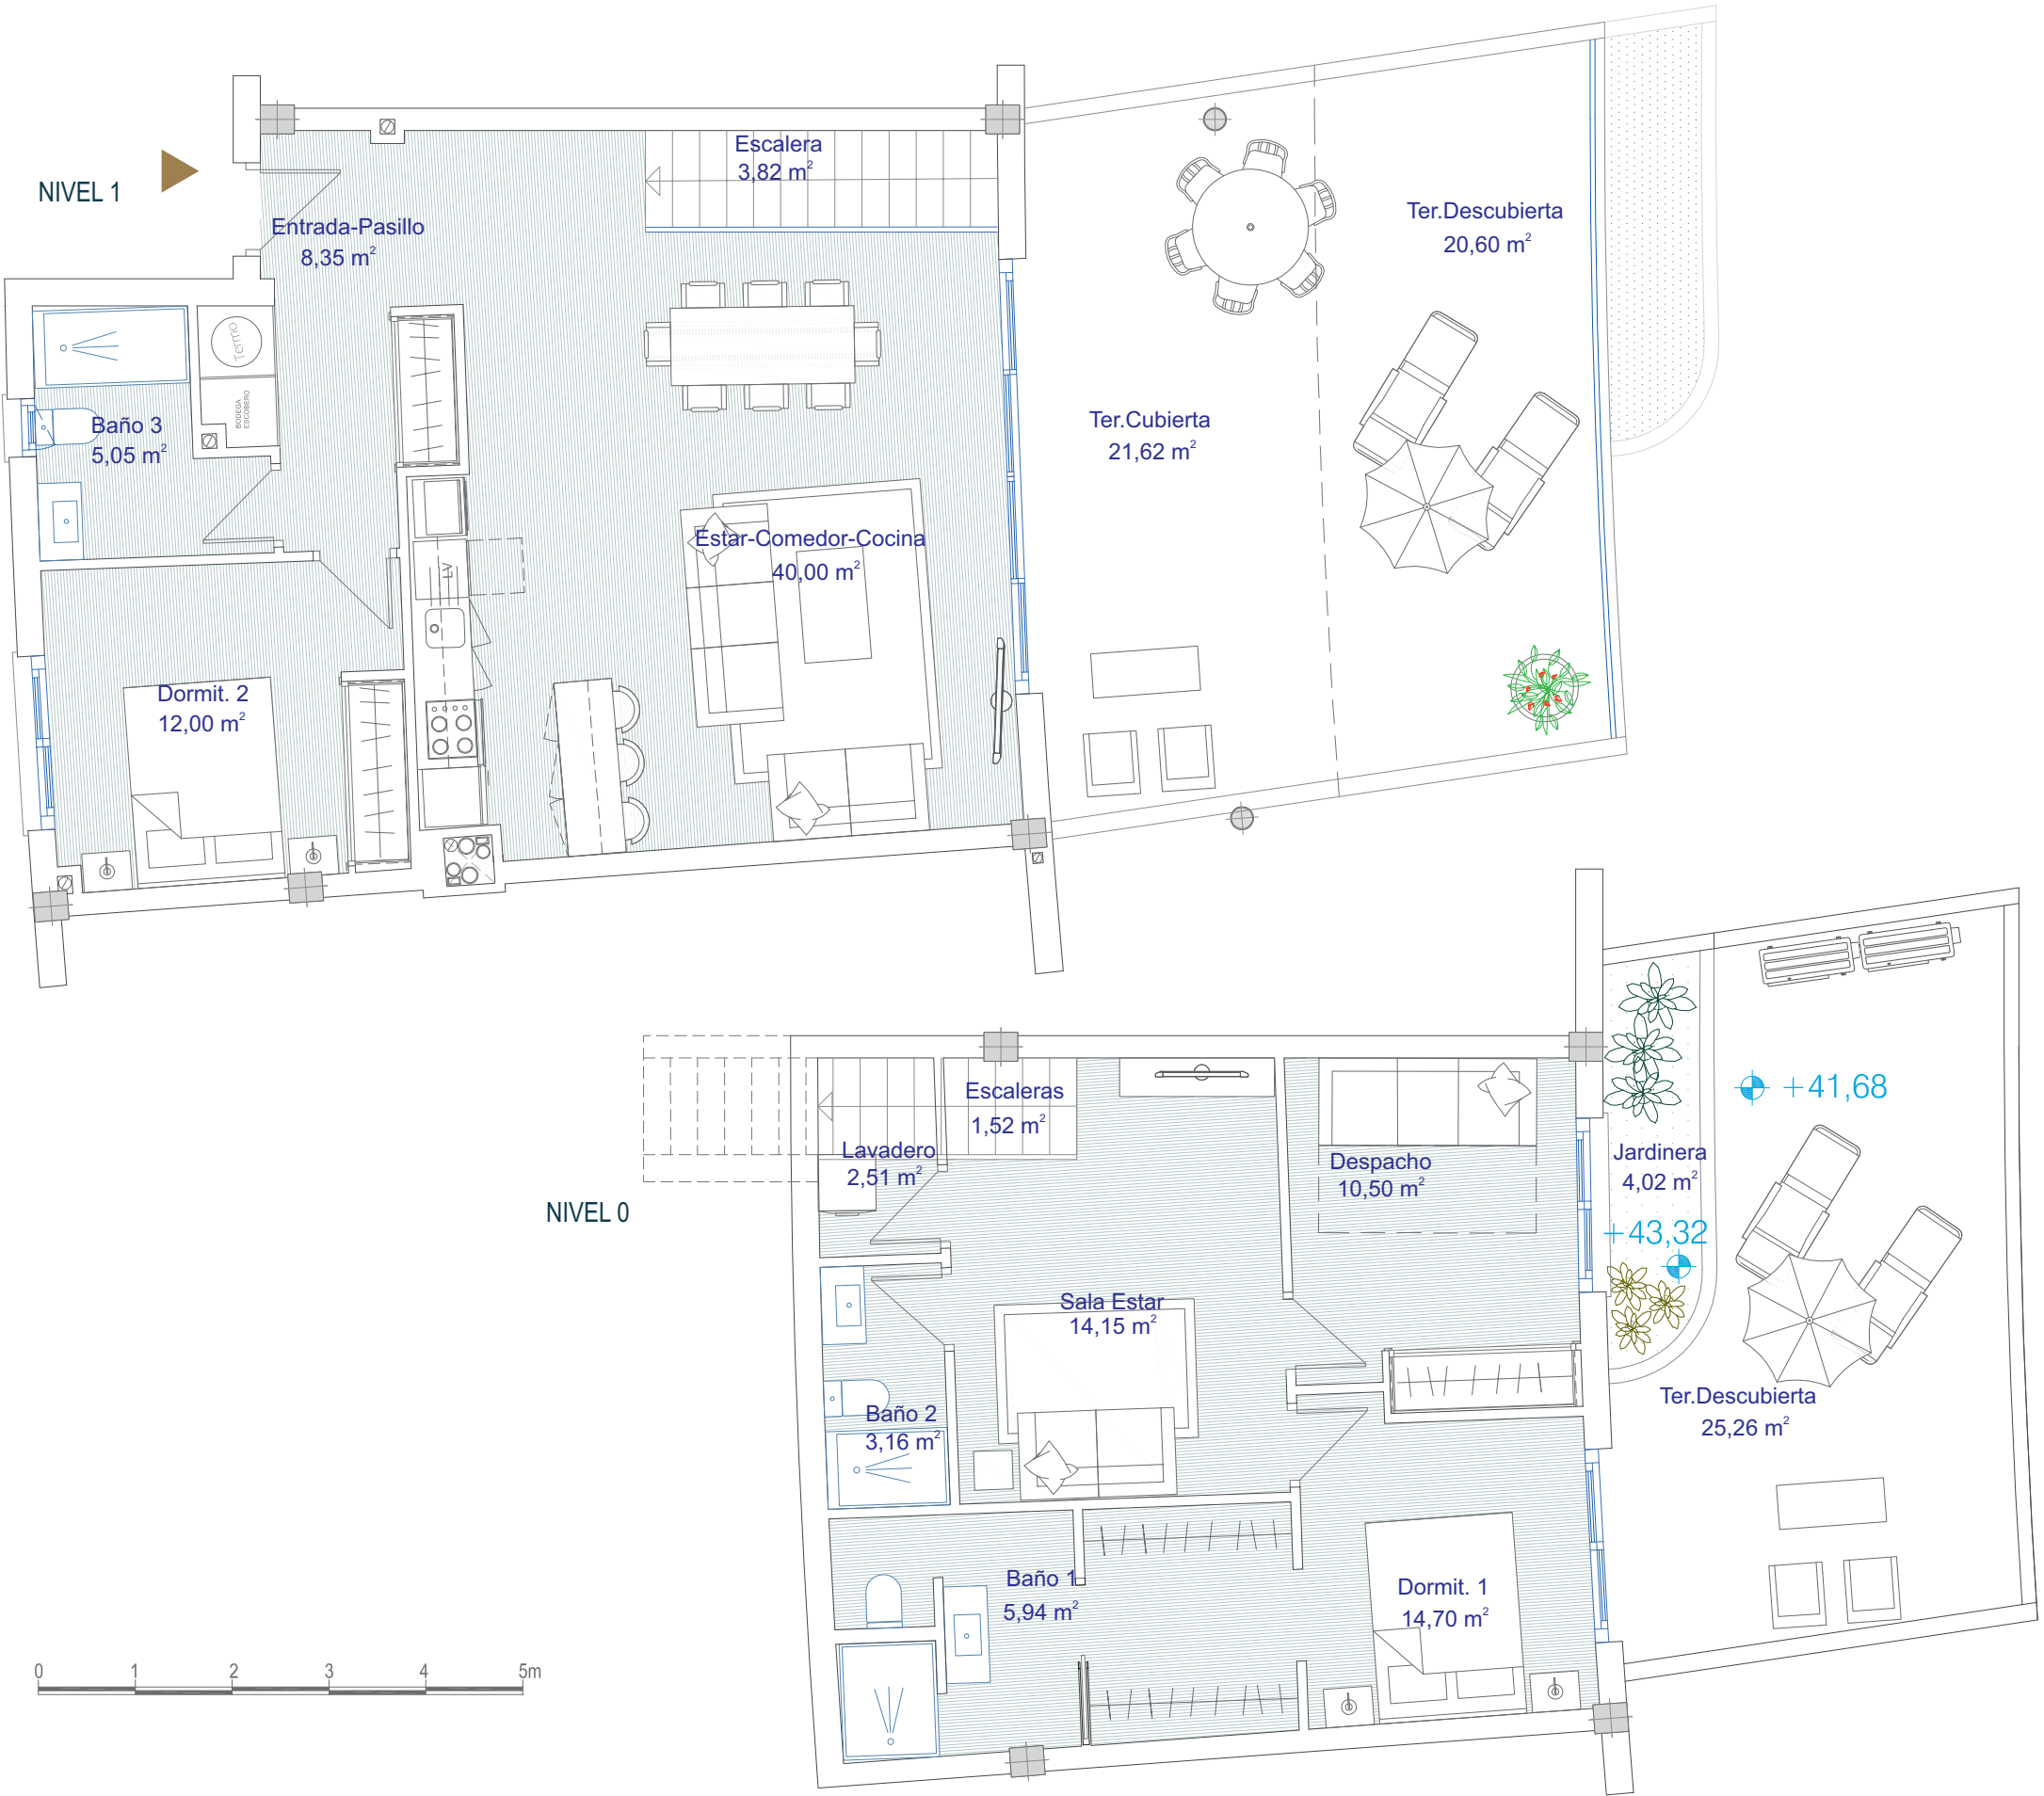

Nivel 0 y nivel 1

2 Dormitorios, 1 Despacho, 3 Baños

SUP. CONSTRUIDA INTERIOR	138,95m ²
SUP. CONSTRUIDA EXTERIOR	72,03m ²
TOTAL SUP. CONSTRUIDA	210,98m²

SUPERFICIES ÚTILES

Vivienda Nivel 0	52,48m ²
Vivienda Nivel 1	69,22m ²

SUP. ÚTIL VIVIENDA	121,70m²
---------------------------	----------------------------

Terraza Nivel 0	25,26m ²
Terraza Nivel 1	42,22m ²

SUP. ÚTIL TERRAZA	67,48m²
--------------------------	---------------------------



Superficies calculadas conforme al Decreto 218/2005 de Andalucía



SUPERFICIES, MEDIDAS, CONFIGURACIÓN, LINDES Y DEMÁS, SON PREVISTOS, SUJETOS POSIBLES MODIFICACIONES POR EXIGENCIAS TÉCNICAS, JURÍDICAS O COMERCIALES. EL PROYECTO SE ENCUENTRA EN FASE DE DESARROLLO