


LIVING WELL

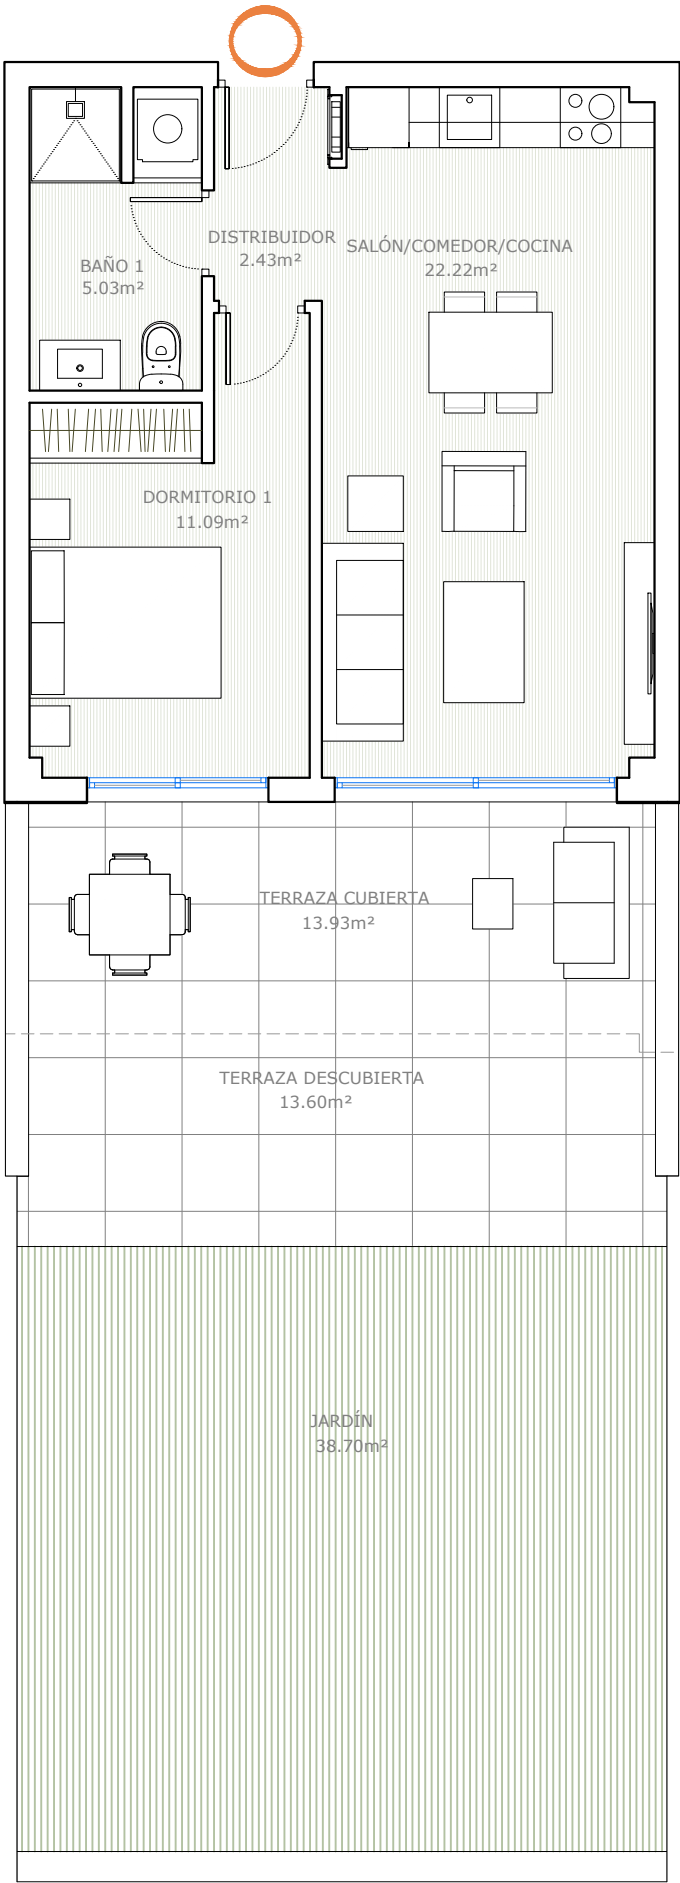

APARTAMENTO 702

PORTAL 7 - Planta Baja
1 Dormitorio, 1 Baño


SUP. CONSTRUIDA INTERIOR	46,62 m ²
SUP. CONSTRUIDA EXTERIOR	28,38 m ²
SUP. CONSTRUIDA JARDÍN	40,64 m ²
TOTAL SUP. CONSTRUIDA	115,64 m ²

SUPERFICIE ÚTIL VIVIENDA	40,77 m ²
SUP. TERRAZA CUBIERTA	13,93 m ²
SUP. TERRAZA DESCUBIERTA	13,60 m ²
SUP. JARDÍN	38,70 m ²
TOTAL SUP. ÚTILES	107,00 m ²

SUP. ÚTIL VIVIENDA D 218/2005	44,85 m ²
----------------------------------	----------------------

SUP. CONS VIV. + pp ZZCC D 218/2005	60,64 m ²
--	----------------------

Superficies calculadas conforme al Decreto 218/2005 de Andalucía

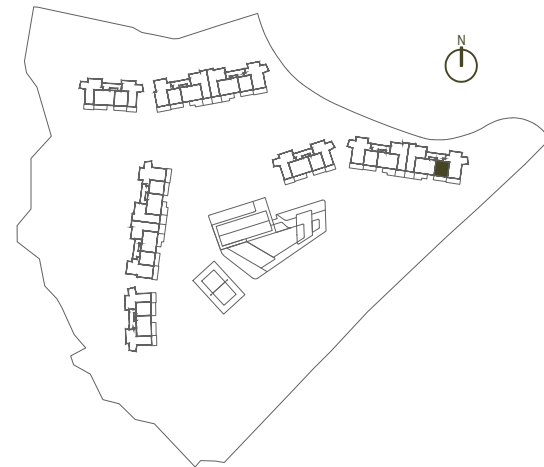

Superficies, medidas, configuración, lindes y demás, son previstos, sujetos a posibles modificaciones por exigencias técnicas, jurídicas o comerciales. El proyecto se encuentra en fase de desarrollo.

DESARROLLADO POR GESTIÓN Y DESARROLLOS CARPESOL S.L.
AVDA. DE LOS BOLICHES, 40, FUENGIROLA - TFNO. 952 47 69 50