


LIVING WELL

PORTAL 7 - Planta Baja  
2 Dormitorios, 2 Baños

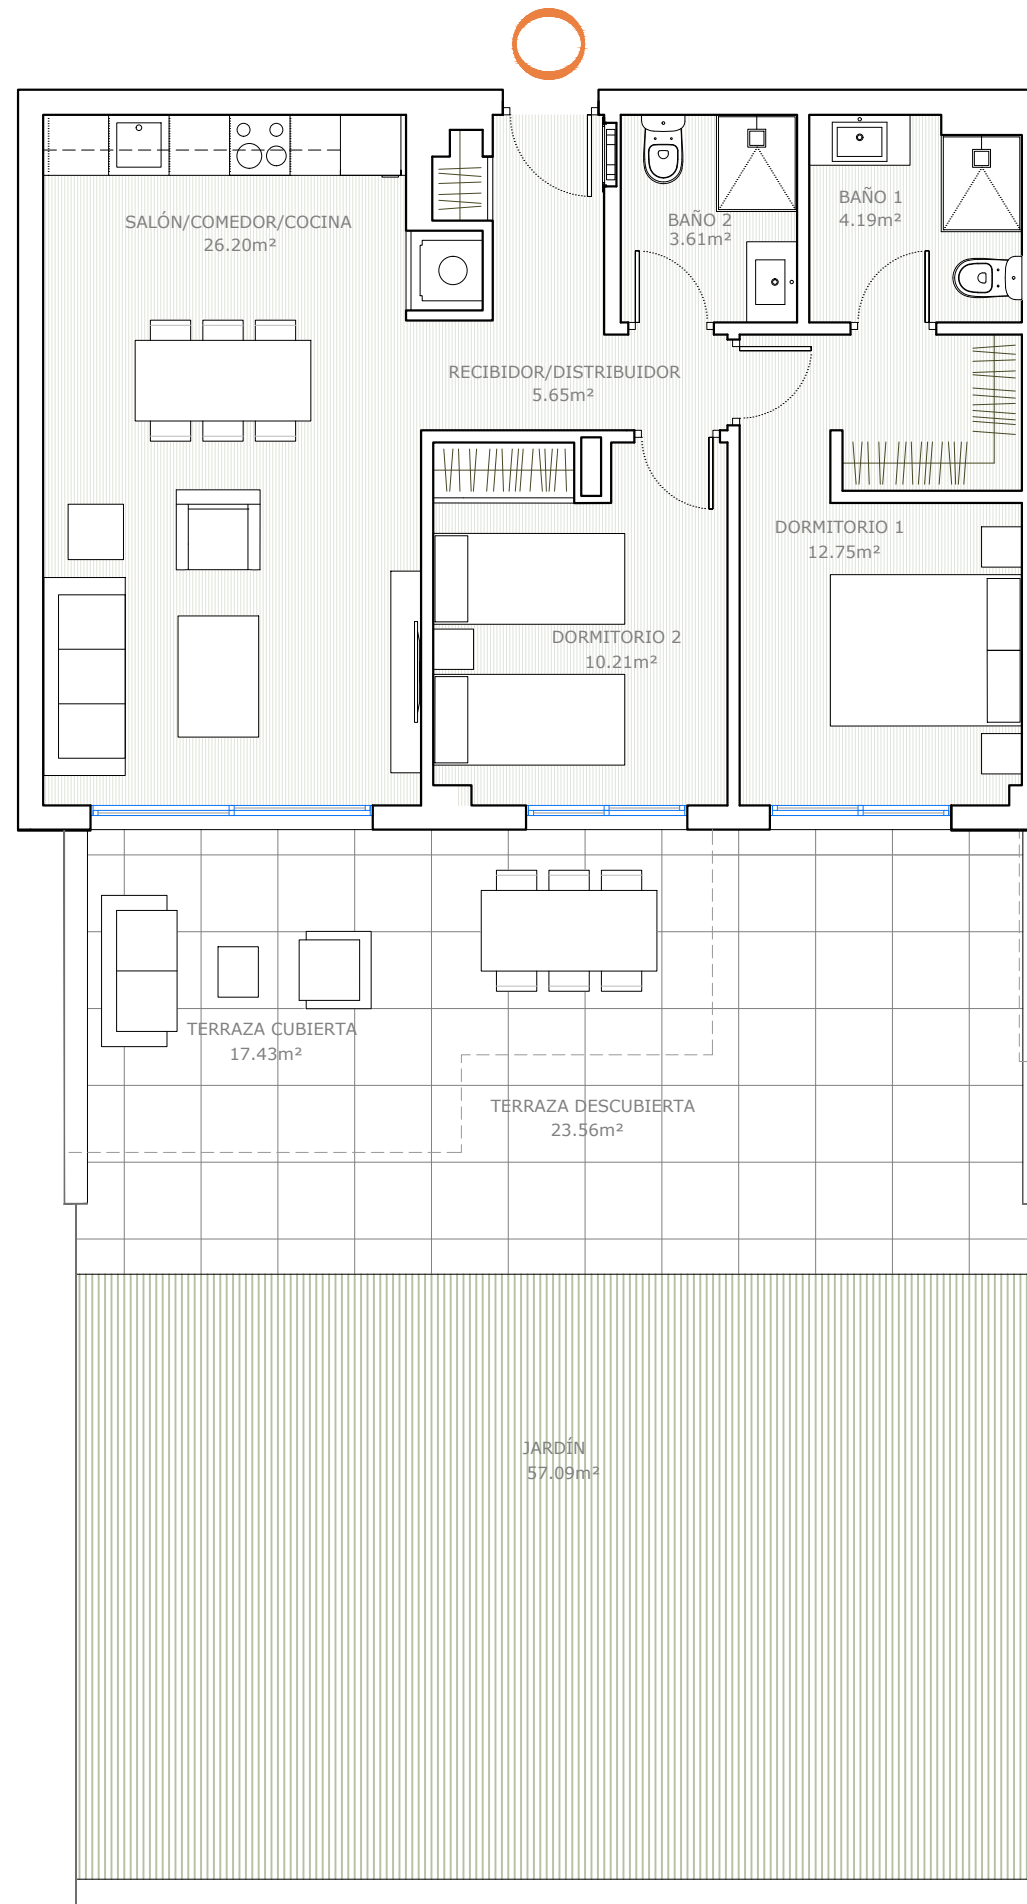

|                              |                             |
|------------------------------|-----------------------------|
| SUP. CONSTRUIDA INTERIOR     | 72,41 m <sup>2</sup>        |
| SUP. CONSTRUIDA EXTERIOR     | 41,85 m <sup>2</sup>        |
| SUP. CONSTRUIDA JARDÍN       | 59,91 m <sup>2</sup>        |
| <b>TOTAL SUP. CONSTRUIDA</b> | <b>174,17 m<sup>2</sup></b> |

|                                 |                             |
|---------------------------------|-----------------------------|
| <b>SUPERFICIE ÚTIL VIVIENDA</b> | <b>62,61 m<sup>2</sup></b>  |
| SUP. TERRAZA CUBIERTA           | 17,43 m <sup>2</sup>        |
| SUP. TERRAZA DESCUBIERTA        | 23,56 m <sup>2</sup>        |
| SUP. JARDÍN                     | 57,06 m <sup>2</sup>        |
| <b>TOTAL SUP. ÚTILES</b>        | <b>160,66 m<sup>2</sup></b> |

SUP. ÚTIL VIVIENDA  
D 218/2005 68,87 m<sup>2</sup>

SUP. CONS VIV. + pp ZZCC  
D 218/2005 93,49 m<sup>2</sup>

Superficies calculadas conforme al Decreto 218/2005 de Andalucía



Superficies, medidas, configuración, lindes y demás, son previstos, sujetos a posibles modificaciones por exigencias técnicas, jurídicas o comerciales. El proyecto se encuentra en fase de desarrollo.

DESARROLLADO POR GESTIÓN Y DESARROLLOS CARPESOL S.L.  
AVDA. DE LOS BOLICHES, 40, FUENGIROLA - TFNO. 952 47 69 50

