


LIVING WELL

PORTAL 7 - Planta Segunda
2 Dormitorios, 2 Baños

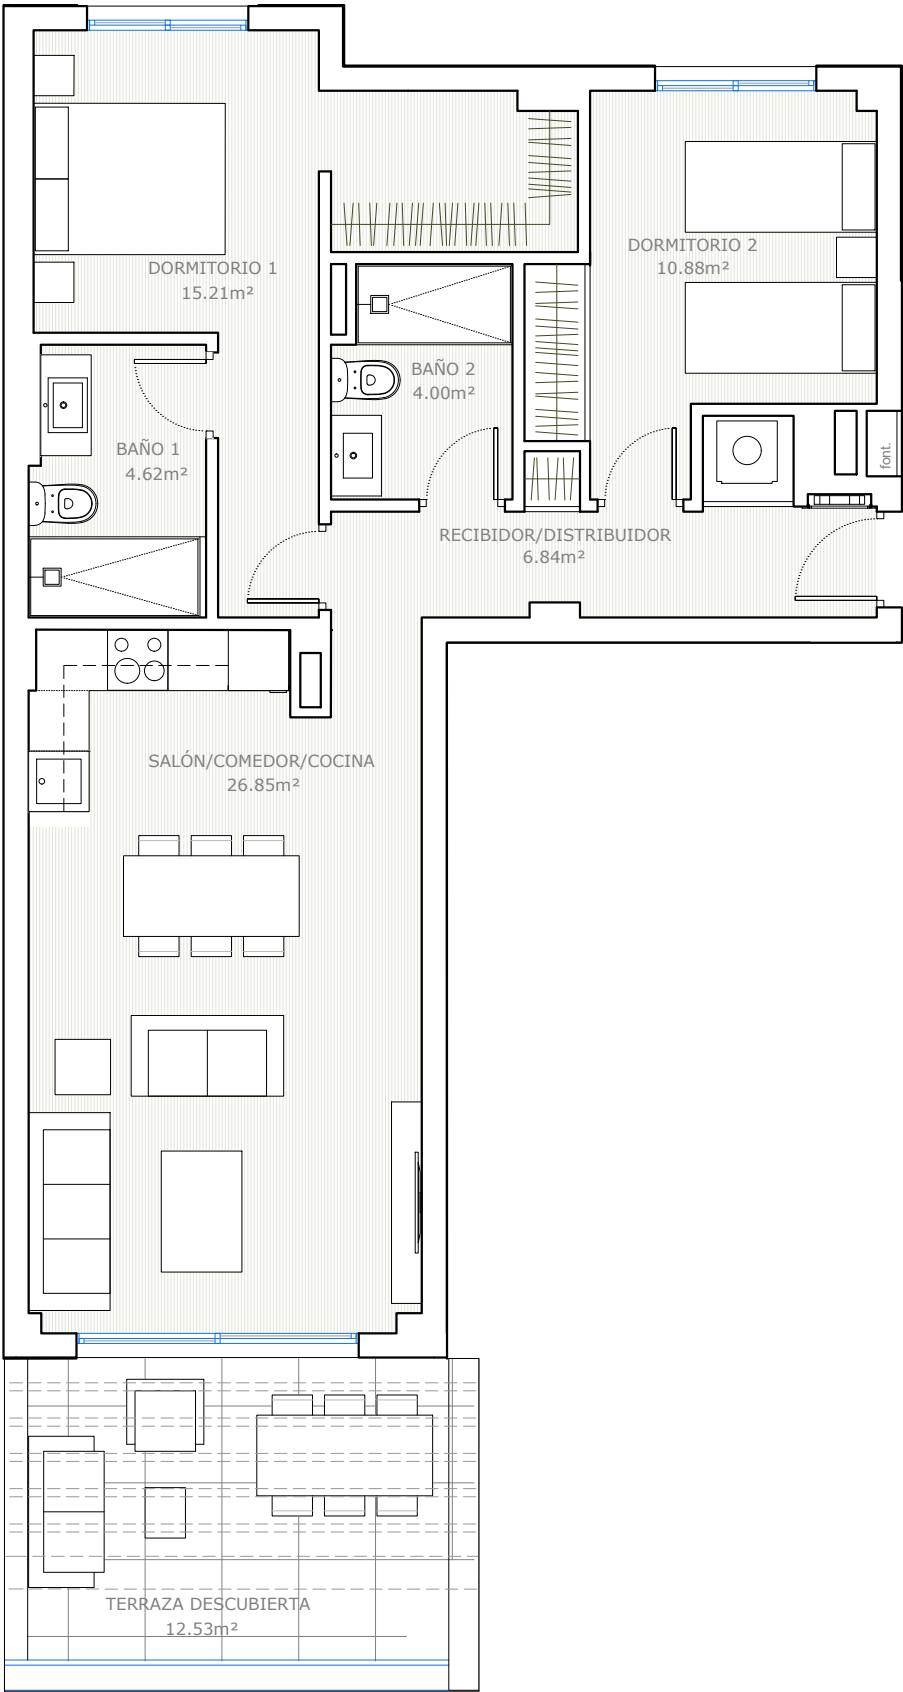


SUP. CONSTRUIDA INTERIOR	80,73 m ²
SUP. CONSTRUIDA EXTERIOR	14,66 m ²
TOTAL SUP. CONSTRUIDA	95,39 m ²

SUPERFICIE ÚTIL VIVIENDA	68,40 m ²
SUP. TERRAZA CUBIERTA	0,00 m ²
SUP. TERRAZA DESCUBIERTA	12,53 m ²
TOTAL SUP. ÚTILES	80,93 m ²

SUP. ÚTIL VIVIENDA D 218/2005	74,67 m ²
----------------------------------	----------------------

SUP. CONS VIV. + pp ZZCC D 218/2005	101,52 m ²
--	-----------------------

Superficies calculadas conforme al Decreto 218/2005 de Andalucía

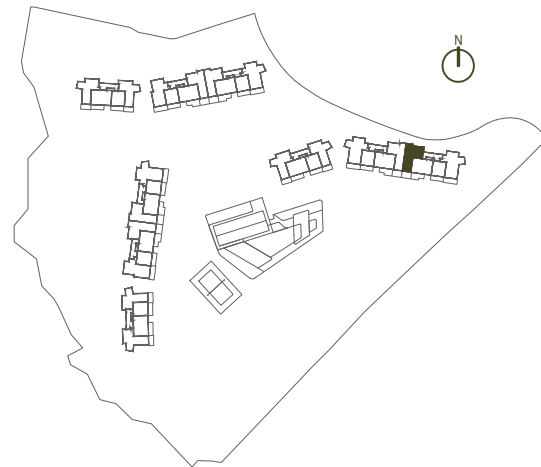

Superficies, medidas, configuración, lindes y demás, son previstos, sujetos a posibles modificaciones por exigencias técnicas, jurídicas o comerciales. El proyecto se encuentra en fase de desarrollo.

DESARROLLADO POR GESTIÓN Y DESARROLLOS CARPESOL S.L.
AVDA. DE LOS BOLICHES, 40, FUENGIROLA - TFNO. 952 47 69 50