


LIVING WELL

APARTAMENTO 901

PORTAL 9 - Planta Baja  
3 Dormitorios, 2 Baños

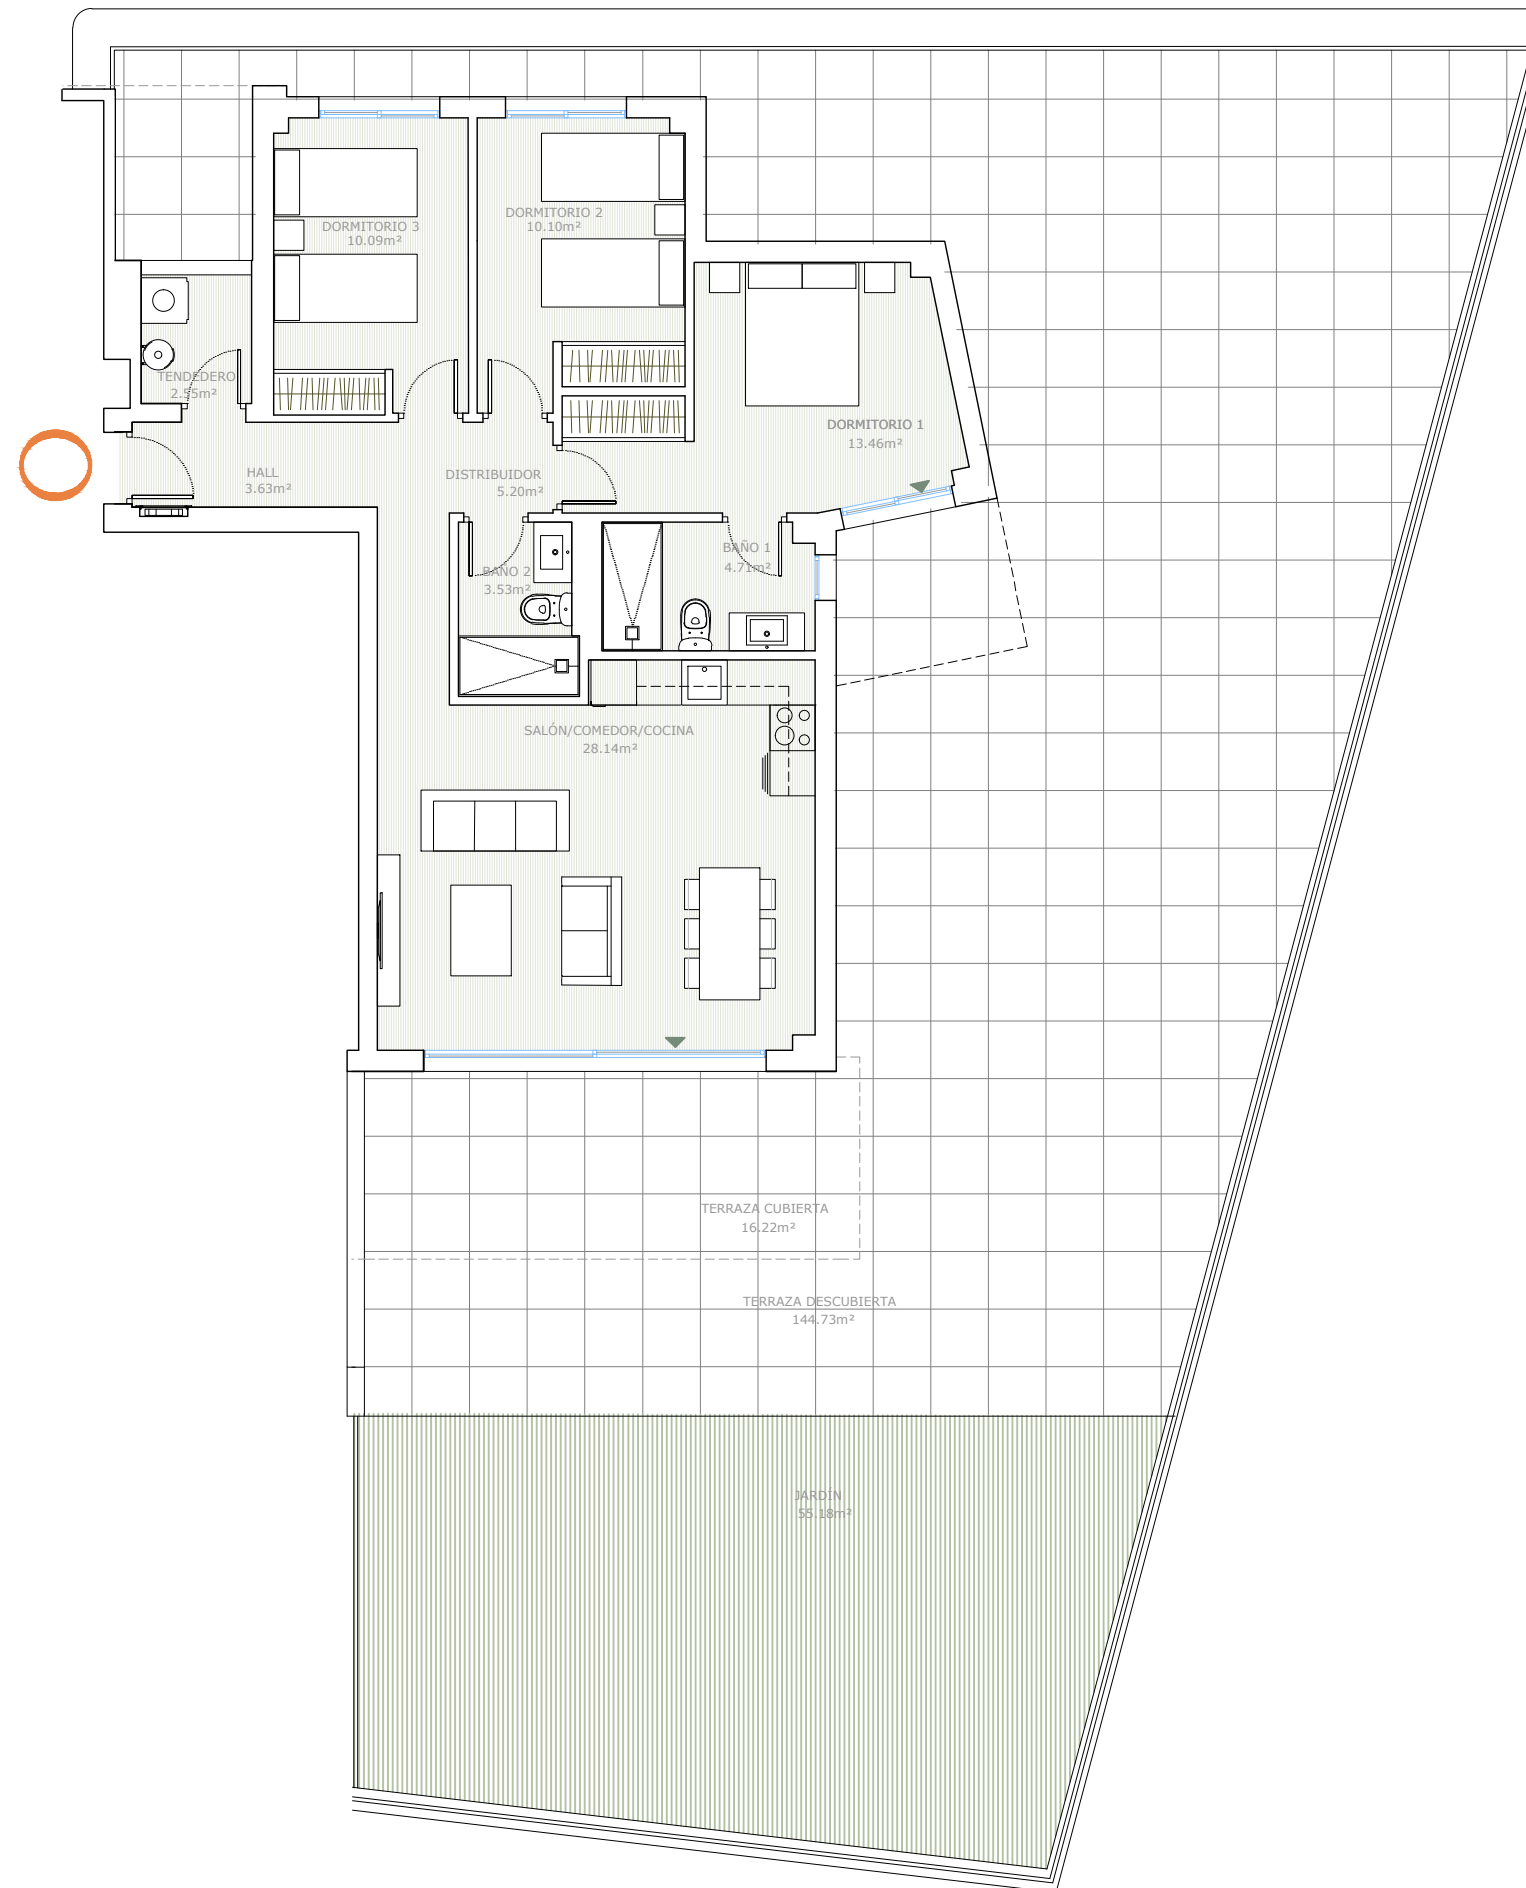


SUP. CONSTRUIDA INTERIOR	99,52 m <sup>2</sup>
SUP. CONSTRUIDA EXTERIOR	162,37 m <sup>2</sup>
SUP. CONSTRUIDA JARDÍN	57,96 m <sup>2</sup>
<b>TOTAL SUP. CONSTRUIDA</b>	<b>319,85 m<sup>2</sup></b>

<b>SUPERFICIE ÚTIL VIVIENDA</b>	<b>81,41 m<sup>2</sup></b>
SUP. TERRAZA CUBIERTA	16,22 m <sup>2</sup>
SUP. TERRAZA DESCUBIERTA	144,73 m <sup>2</sup>
SUP. JARDÍN	55,18 m <sup>2</sup>
<b>TOTAL SUP. ÚTILES</b>	<b>297,74 m<sup>2</sup></b>

SUP. ÚTIL VIVIENDA  
D 218/2005 86,75 m<sup>2</sup>

SUP. CONS VIV. + pp ZZCC  
D 218/2005 123,63 m<sup>2</sup>

Superficies calculadas conforme al Decreto 218/2005 de Andalucía

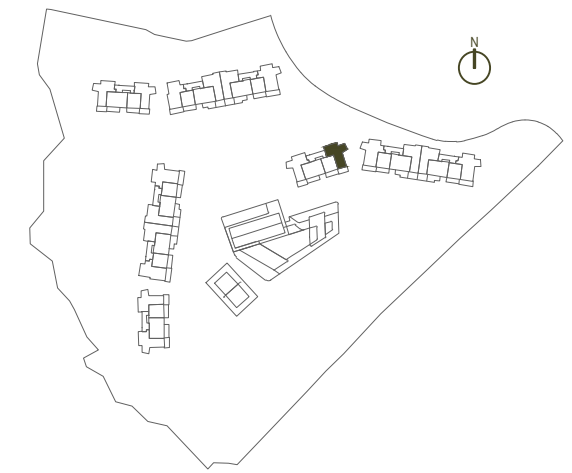

Superficies, medidas, configuración, lindes y demás, son previstos, sujetos a posibles modificaciones por exigencias técnicas, jurídicas o comerciales. El proyecto se encuentra en fase de desarrollo.

DESARROLLADO POR GESTIÓN Y DESARROLLOS CARPESOL S.L.  
AVDA DE LOS BOLICHES, 40, FUENGIROLA - TFNO. 952 47 69 50

