


LIVING WELL

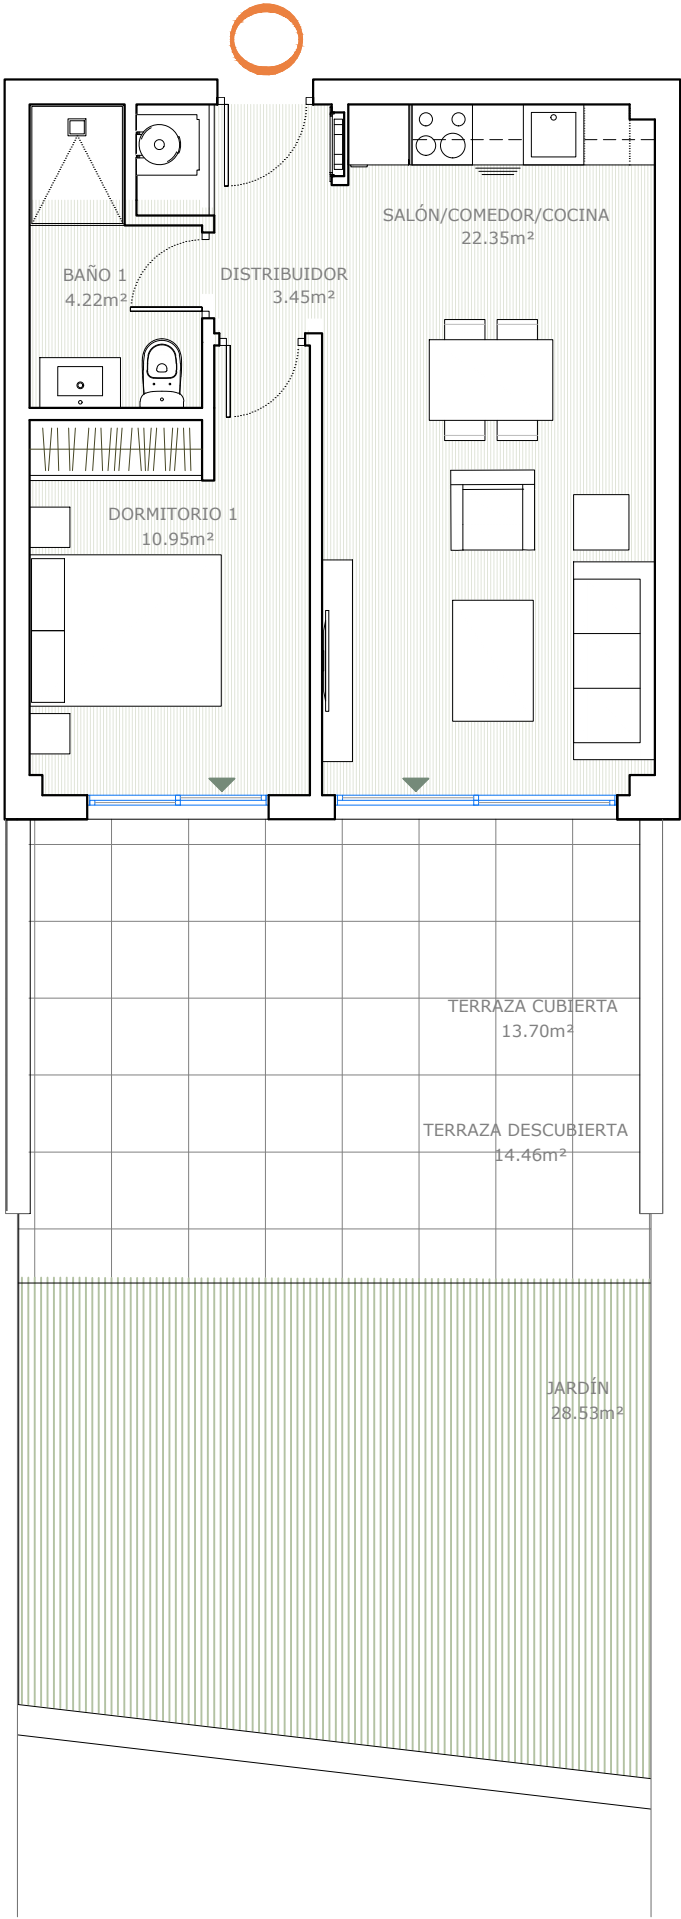

APARTAMENTO 902

PORTAL 9 - Planta Baja
1 Dormitorio, 1 Baño


SUP. CONSTRUIDA INTERIOR	46,76 m ²
SUP. CONSTRUIDA EXTERIOR	28,80 m ²
SUP. CONSTRUIDA JARDÍN	30,42 m ²
TOTAL SUP. CONSTRUIDA	105,98 m ²

SUPERFICIE ÚTIL VIVIENDA	40,97 m ²
SUP. TERRAZA CUBIERTA	13,70 m ²
SUP. TERRAZA DESCUBIERTA	14,46 m ²
SUP. JARDÍN	28,53 m ²
TOTAL SUP. ÚTILES	97,66 m ²

SUP. ÚTIL VIVIENDA D 218/2005	45,07 m ²
----------------------------------	----------------------

SUP. CONS VIV. + pp ZZCC D 218/2005	60,47 m ²
--	----------------------

Superficies calculadas conforme al Decreto 218/2005 de Andalucía

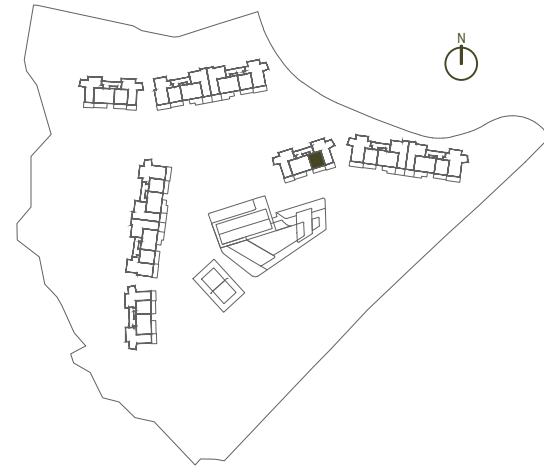

Superficies, medidas, configuración, lindes y demás, son previstos, sujetos a posibles modificaciones por exigencias técnicas, jurídicas o comerciales. El proyecto se encuentra en fase de desarrollo.

DESARROLLADO POR GESTIÓN Y DESARROLLOS CARPESOL S.L.
AVDA. DE LOS BOLICHES, 40, FUENGIROLA - TFNO. 952 47 69 50