


LIVING WELL

PORTAL 9 - Planta Primera
1 Dormitorio, 1 Baño

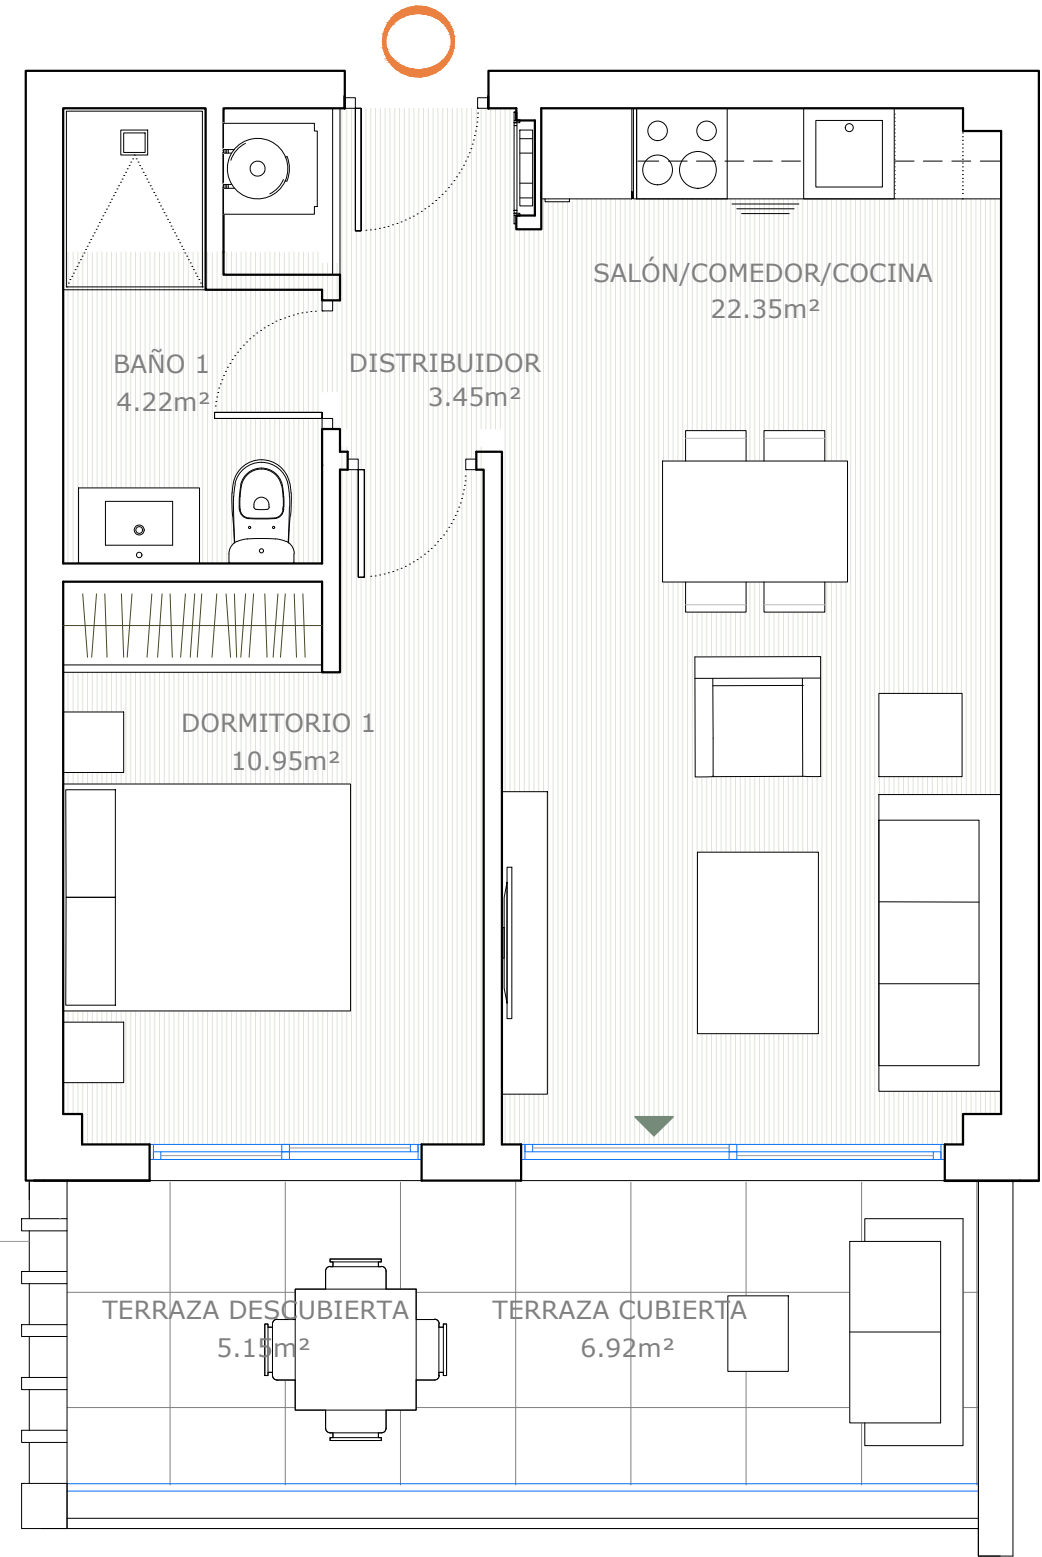


SUP. CONSTRUIDA INTERIOR	46,78 m ²
SUP. CONSTRUIDA EXTERIOR	14,30 m ²
TOTAL SUP. CONSTRUIDA	61,08 m ²

SUPERFICIE ÚTIL VIVIENDA	40,97 m ²
SUP. TERRAZA CUBIERTA	6,92 m ²
SUP. TERRAZA DESCUBIERTA	5,15 m ²
TOTAL SUP. ÚTILES	53,04 m ²

SUP. ÚTIL VIVIENDA D 218/2005	45,07 m ²
----------------------------------	----------------------

SUP. CONS VIV. + pp ZZCC D 218/2005	60,19 m ²
--	----------------------

Superficies calculadas conforme al Decreto 218/2005 de Andalucía

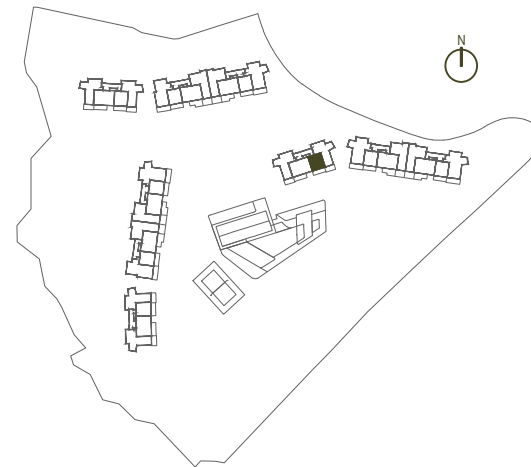

Superficies, medidas, configuración, lindes y demás, son previstos, sujetos a posibles modificaciones por exigencias técnicas, jurídicas o comerciales. El proyecto se encuentra en fase de desarrollo.

DESARROLLADO POR GESTIÓN Y DESARROLLOS CARPESOL S.L.
AVDA. DE LOS BOLICHES, 40, FUENGIROLA - TFINO. 952 47 69 50

