


LIVING WELL

PORTAL 9 - Planta Segunda
1 Dormitorio, 1 Baño

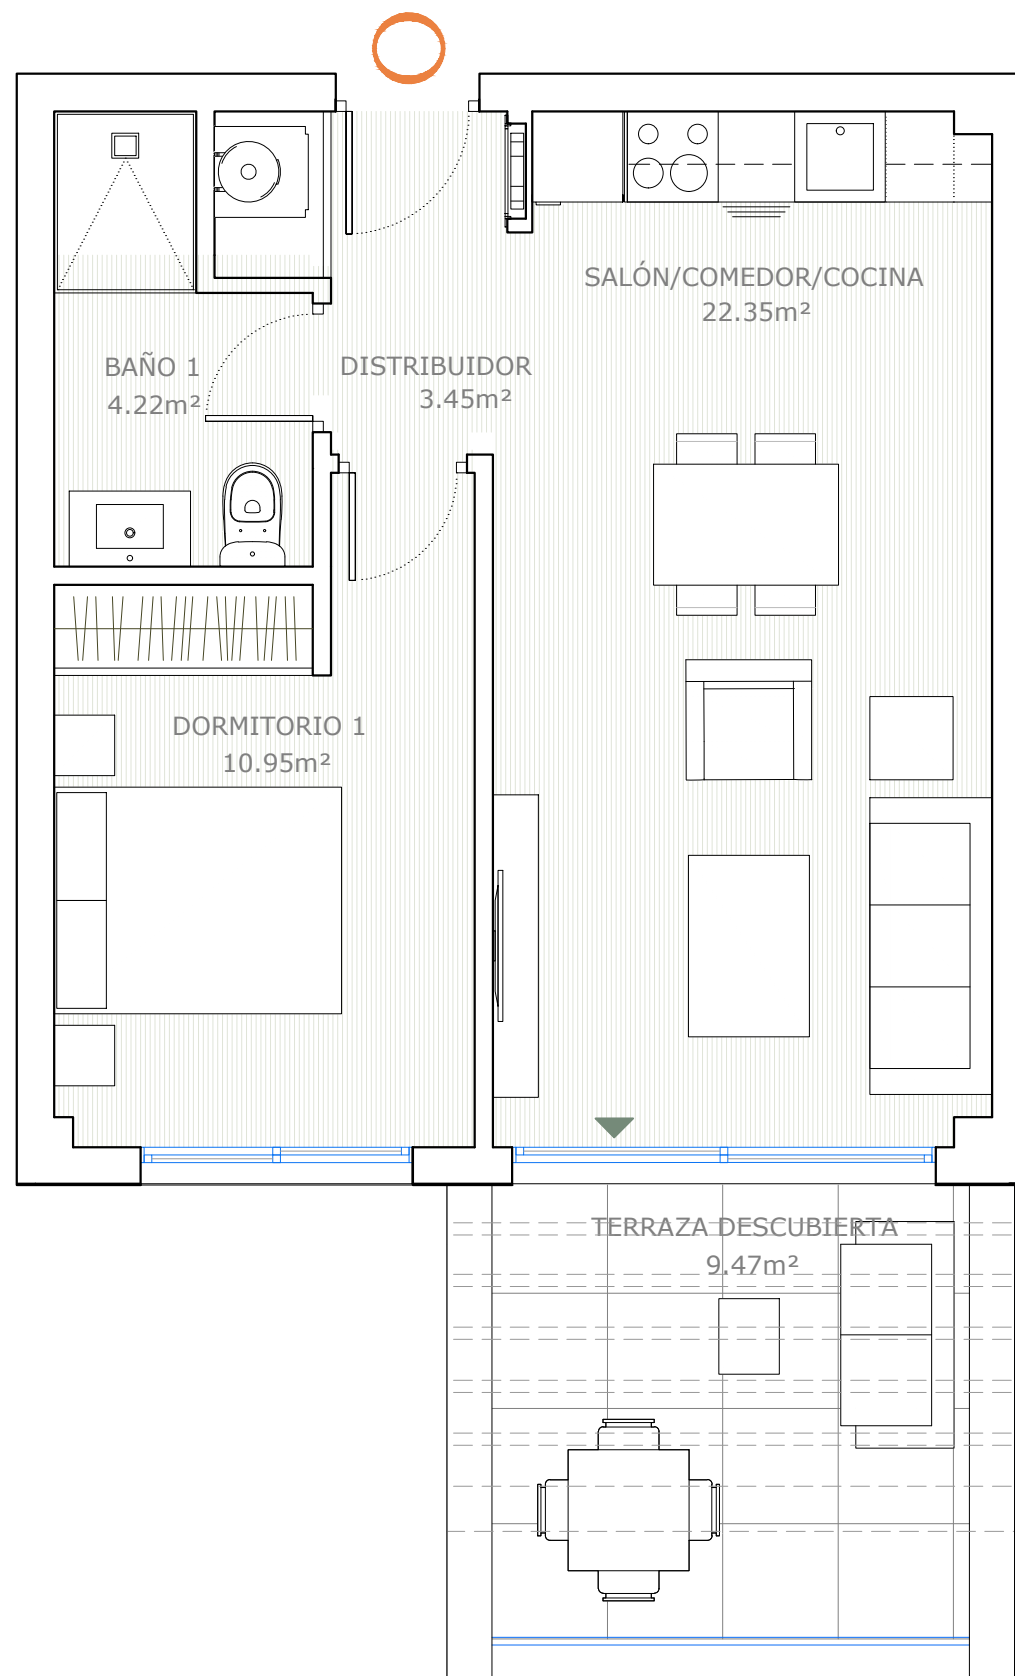


SUP. CONSTRUIDA INTERIOR	46,76 m ²
SUP. CONSTRUIDA EXTERIOR	12,06 m ²
TOTAL SUP. CONSTRUIDA	58,82 m²

SUPERFICIE ÚTIL VIVIENDA	40,97 m²
SUP. TERRAZA CUBIERTA	0,00 m ²
SUP. TERRAZA DESCUBIERTA	9,47 m ²
TOTAL SUP. ÚTILES	50,44 m²

SUP. ÚTIL VIVIENDA
D 218/2005 45,07 m²

SUP. CONS VIV. + pp ZZCC
D 218/2005 60,53 m²

Superficies calculadas conforme al Decreto 218/2005 de Andalucía

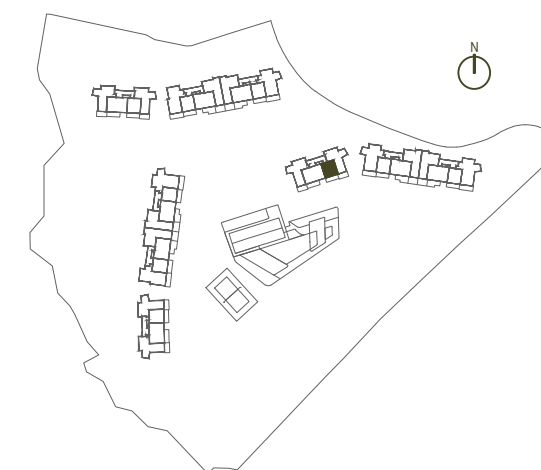

Superficies, medidas, configuración, lindes y demás, son previstos, sujetos a posibles modificaciones por exigencias técnicas, jurídicas o comerciales. El proyecto se encuentra en fase de desarrollo.

DESARROLLADO POR GESTIÓN Y DESARROLLOS CARPESOL S.L.
AVDA. DE LOS BOLICHES, 40, FUENGIROLA - T.FNO. 952 47 69 50

