


LIVING WELL

PORTAL 1 - Planta Primera  
3 Dormitorios, 2 Baños

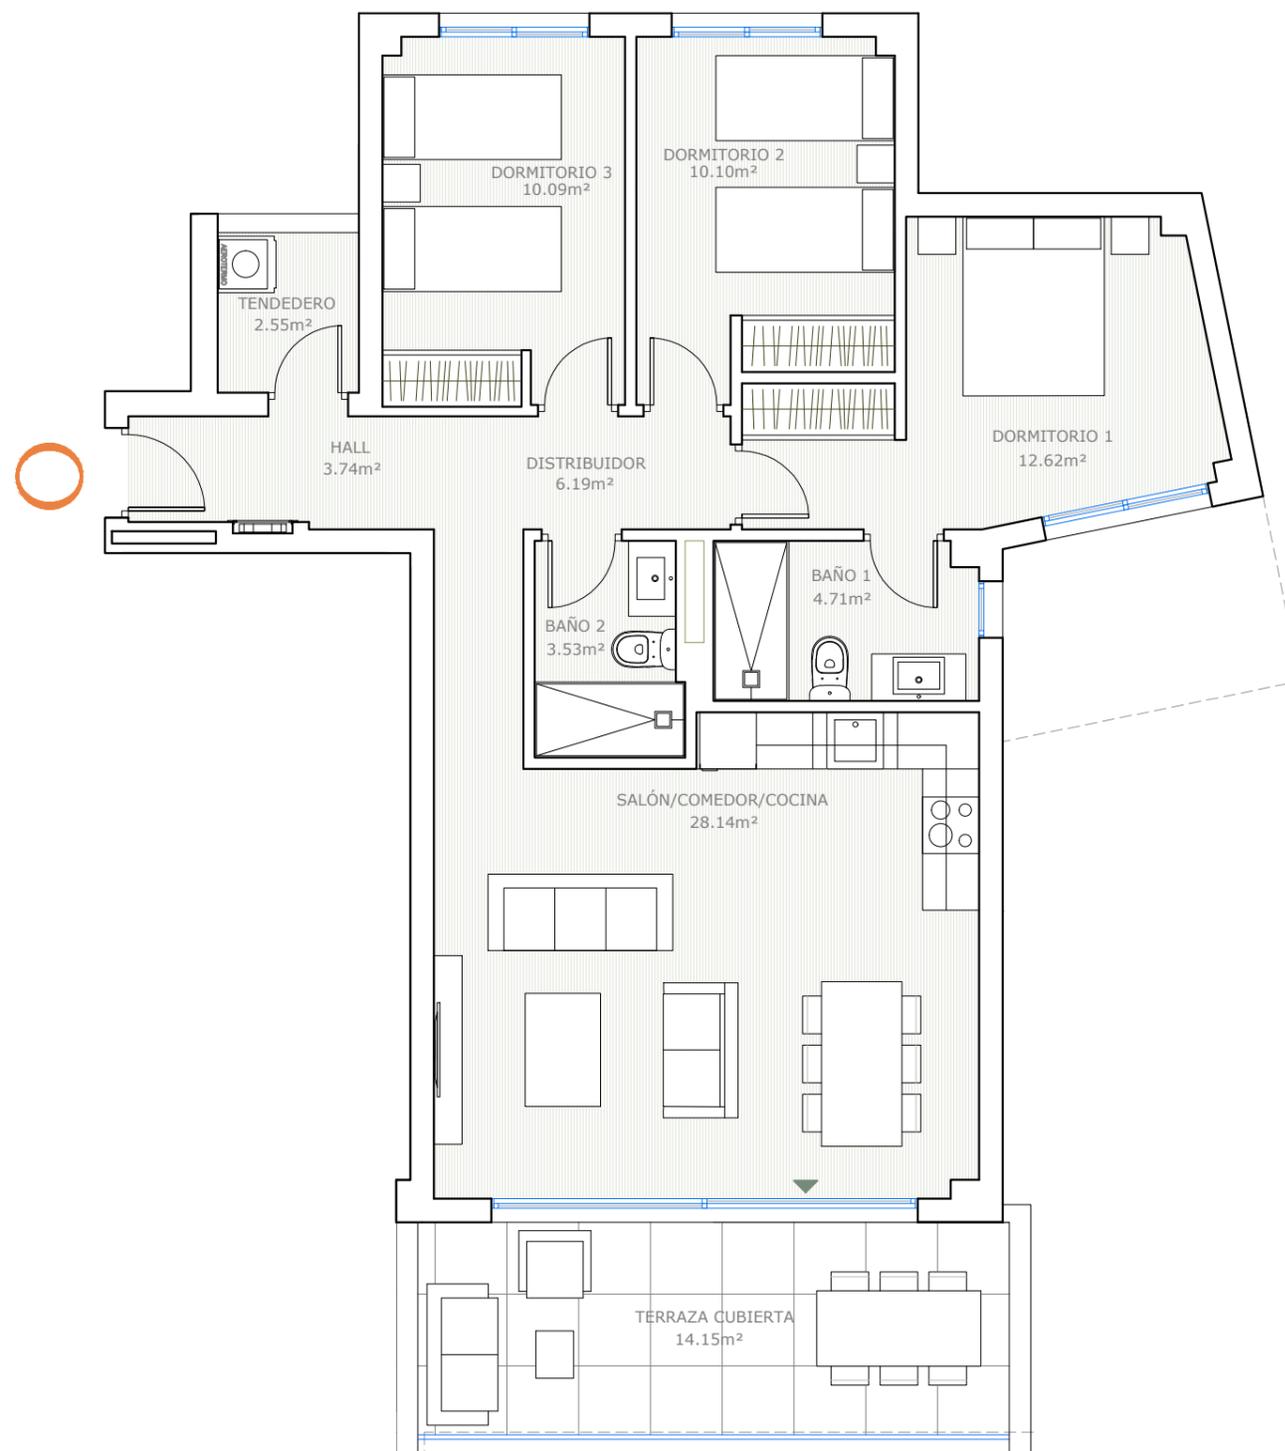


SUP. CONSTRUIDA INTERIOR	93,67 m <sup>2</sup>
SUP. CONSTRUIDA EXTERIOR	19,62 m <sup>2</sup>
<b>TOTAL SUP. CONSTRUIDA</b>	<b>113,29 m<sup>2</sup></b>

<b>SUPERFICIE ÚTIL VIVIENDA</b>	<b>79,12 m<sup>2</sup></b>
SUP. TERRAZA CUBIERTA	14,15 m <sup>2</sup>
SUP. TERRAZA DESCUBIERTA	00,00 m <sup>2</sup>
<b>TOTAL SUP. ÚTILES</b>	<b>93,27 m<sup>2</sup></b>

SUP. ÚTIL VIVIENDA D 218/2005 87,03 m<sup>2</sup>

SUP. CONS VIV. + pp ZZCC D 218/2005 118,72 m<sup>2</sup>

Superficies calculadas conforme al Decreto 218/2005 de Andalucía

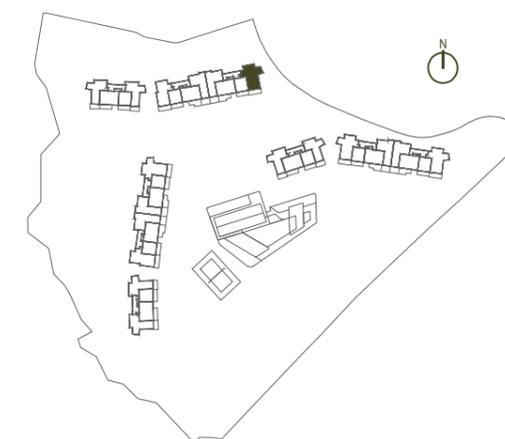

Superficies, medidas, configuración, lindes y demás, son previstos, sujetos a posibles modificaciones por exigencias técnicas, jurídicas o comerciales. El proyecto se encuentra en fase de desarrollo.

DESARROLLADO POR GESTIÓN Y DESARROLLOS CARPESOL S.L.  
AVDA. DE LOS BOLICHES, 40, FUENGIROLA - TFNO. 952 47 69 50