


LIVING WELL

PORTAL 1 - Planta Primera  
2 Dormitorios, 2 Baños

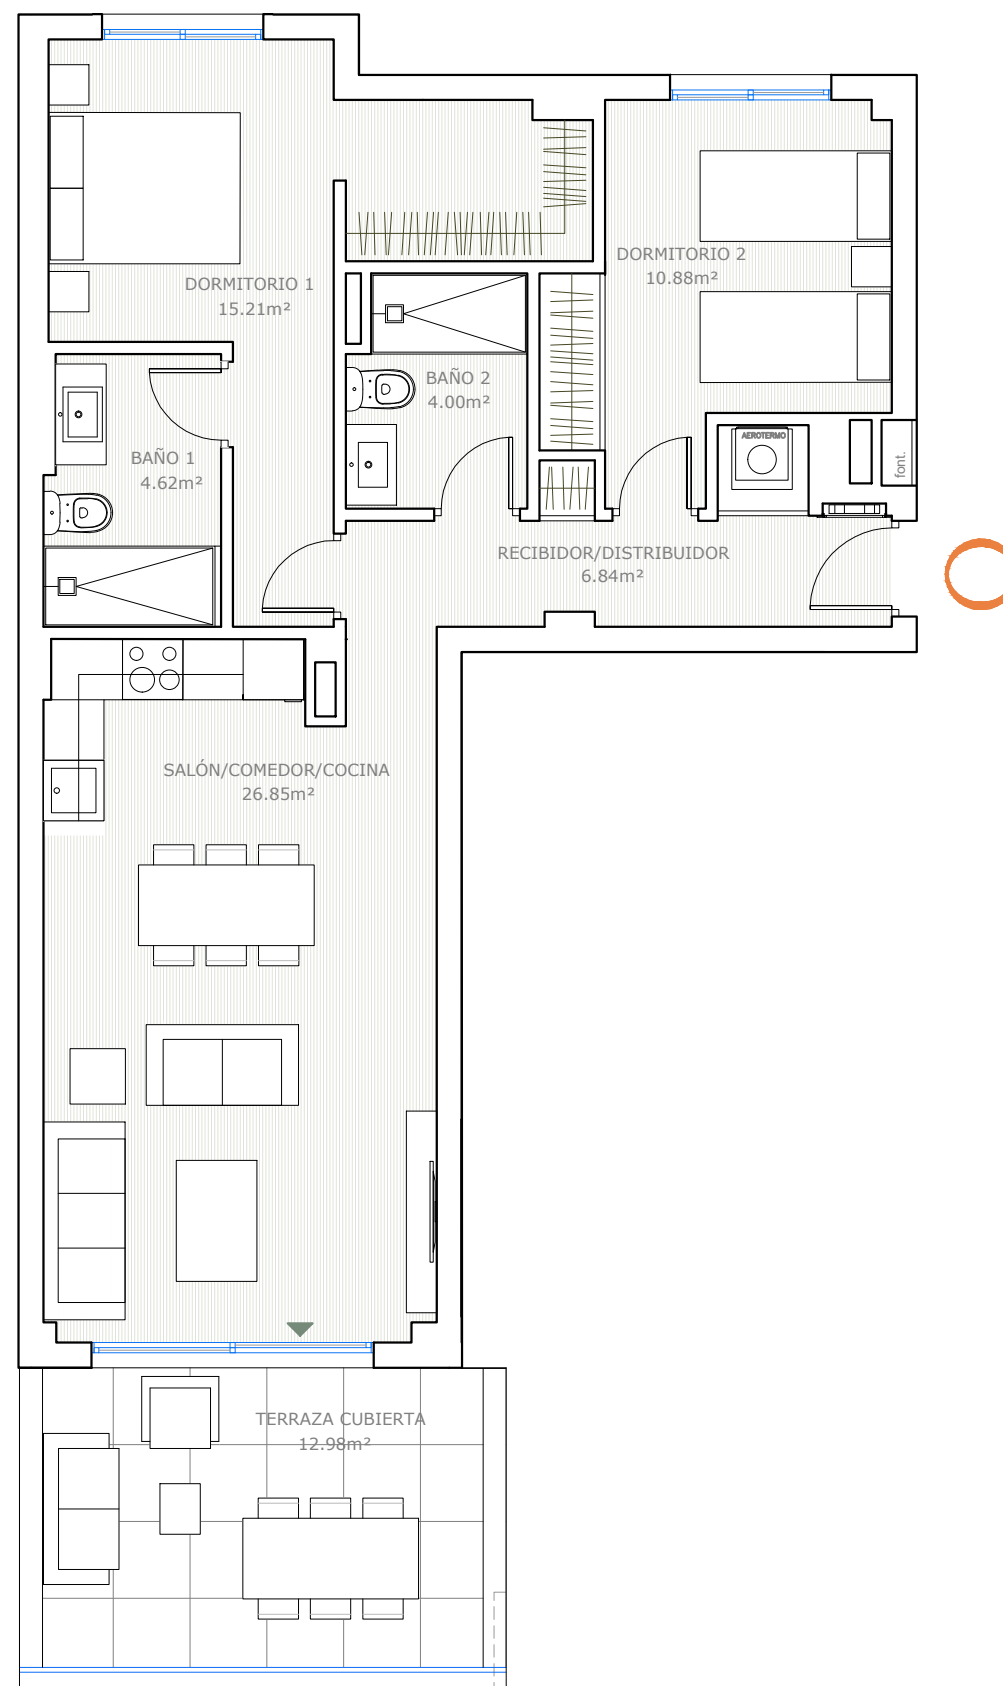


SUP. CONSTRUIDA INTERIOR	80,73 m <sup>2</sup>
SUP. CONSTRUIDA EXTERIOR	14,72 m <sup>2</sup>
<b>TOTAL SUP. CONSTRUIDA</b>	<b>95,45 m<sup>2</sup></b>

<b>SUPERFICIE ÚTIL VIVIENDA</b>	<b>68,40 m<sup>2</sup></b>
SUP. TERRAZA CUBIERTA	12,98 m <sup>2</sup>
SUP. TERRAZA DESCUBIERTA	0,00 m <sup>2</sup>
<b>TOTAL SUP. ÚTILES</b>	<b>81,38 m<sup>2</sup></b>

SUP. ÚTIL VIVIENDA  
D 218/2005 74,89 m<sup>2</sup>

SUP. CONS VIV. + pp ZZCC  
D 218/2005 101,21 m<sup>2</sup>

Superficies calculadas conforme al Decreto 218/2005 de Andalucía

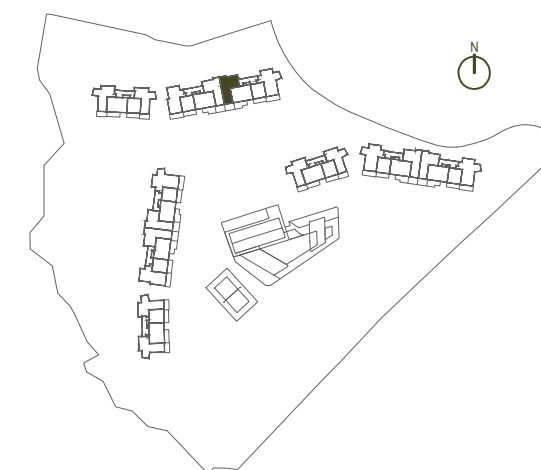

Superficies, medidas, configuración, lindes y demás, son previstos, sujetos a posibles modificaciones por exigencias técnicas, jurídicas o comerciales. El proyecto se encuentra en fase de desarrollo.

DESARROLLADO POR GESTIÓN Y DESARROLLOS CARPESOL S.L.  
AVDA. DE LOS BOLICHES, 40, FUENGIROLA - T.FNO. 952 47 69 50

