


LIVING WELL

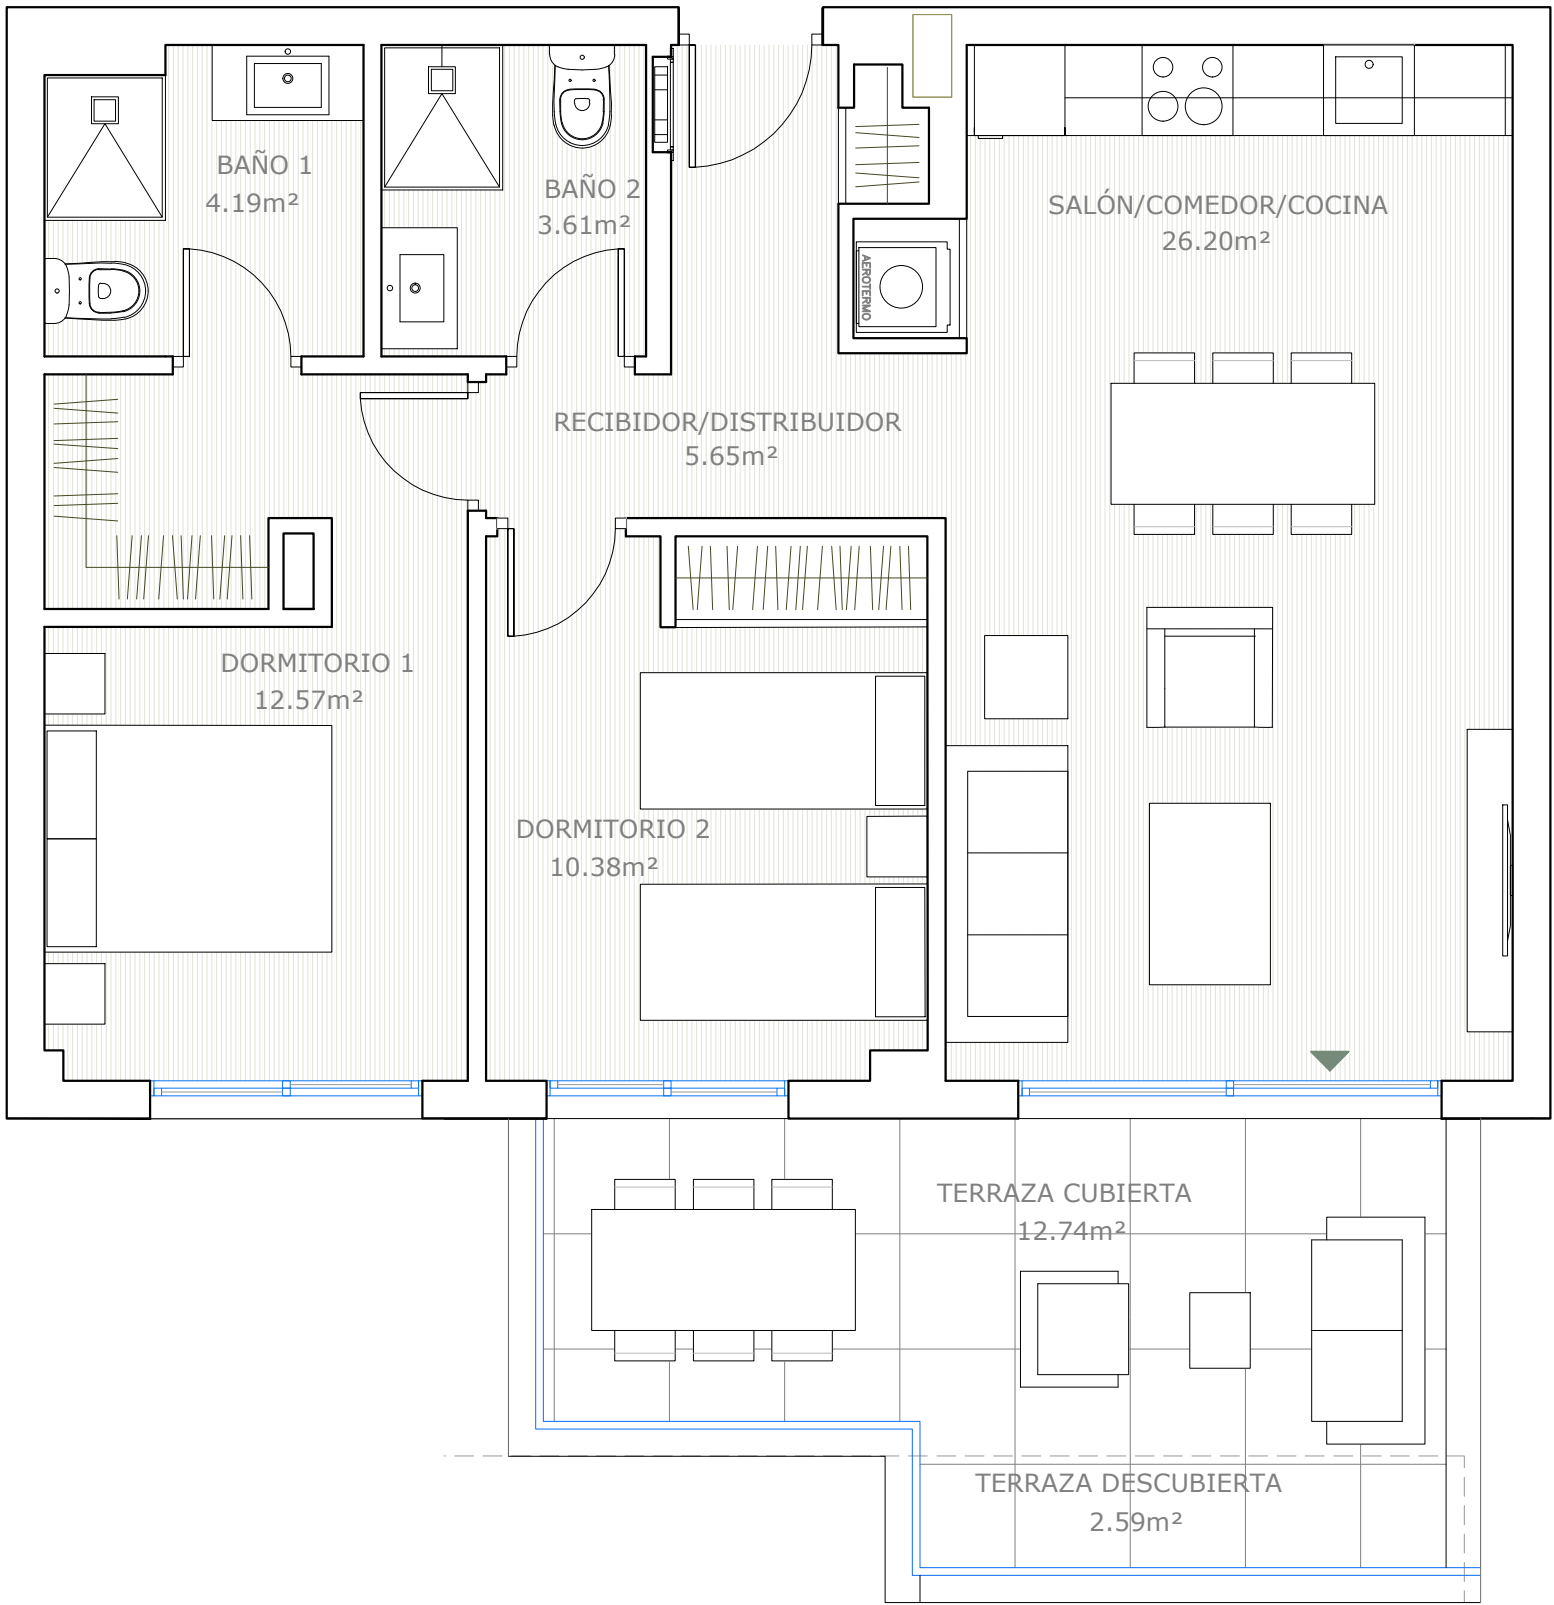

PORTAL 2 - Planta Primera
2 Dormitorios, 2 Baños


SUP. CONSTRUIDA INTERIOR	72,41 m ²
SUP. CONSTRUIDA EXTERIOR	17,80 m ²
TOTAL SUP. CONSTRUIDA	90,21 m ²

SUPERFICIE ÚTIL VIVIENDA	62,60 m ²
SUP. TERRAZA CUBIERTA	12,74 m ²
SUP. TERRAZA DESCUBIERTA	2,59 m ²
TOTAL SUP. ÚTILES	77,93 m ²

SUP. ÚTIL VIVIENDA D 218/2005	68,86 m ²
----------------------------------	----------------------

SUP. CONS VIV. + pp ZZCC D 218/2005	92,13 m ²
--	----------------------

Superficies calculadas conforme al Decreto 218/2005 de Andalucía

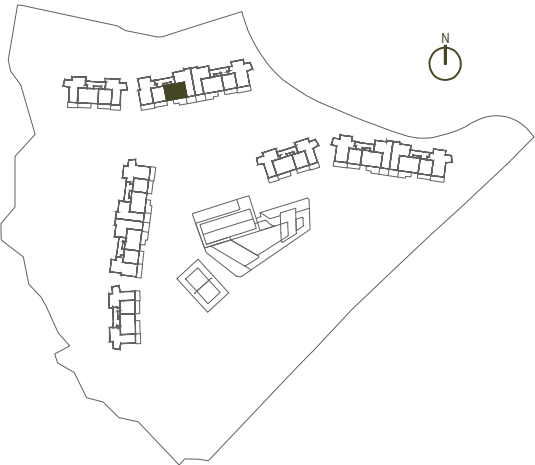

Superficies, medidas, configuración, lindes y demás, son previstos, sujetos a posibles modificaciones por exigencias técnicas, jurídicas o comerciales. El proyecto se encuentra en fase de desarrollo.

DESARROLLADO POR GESTIÓN Y DESARROLLOS CARPESOL S.L.
AVDA. DE LOS BOLICHES, 40, FUENGIROLA - TFINO. 952 47 69 50