


LIVING WELL

PORTAL 2 - Planta Primera
2 Dormitorios, 2 Baños

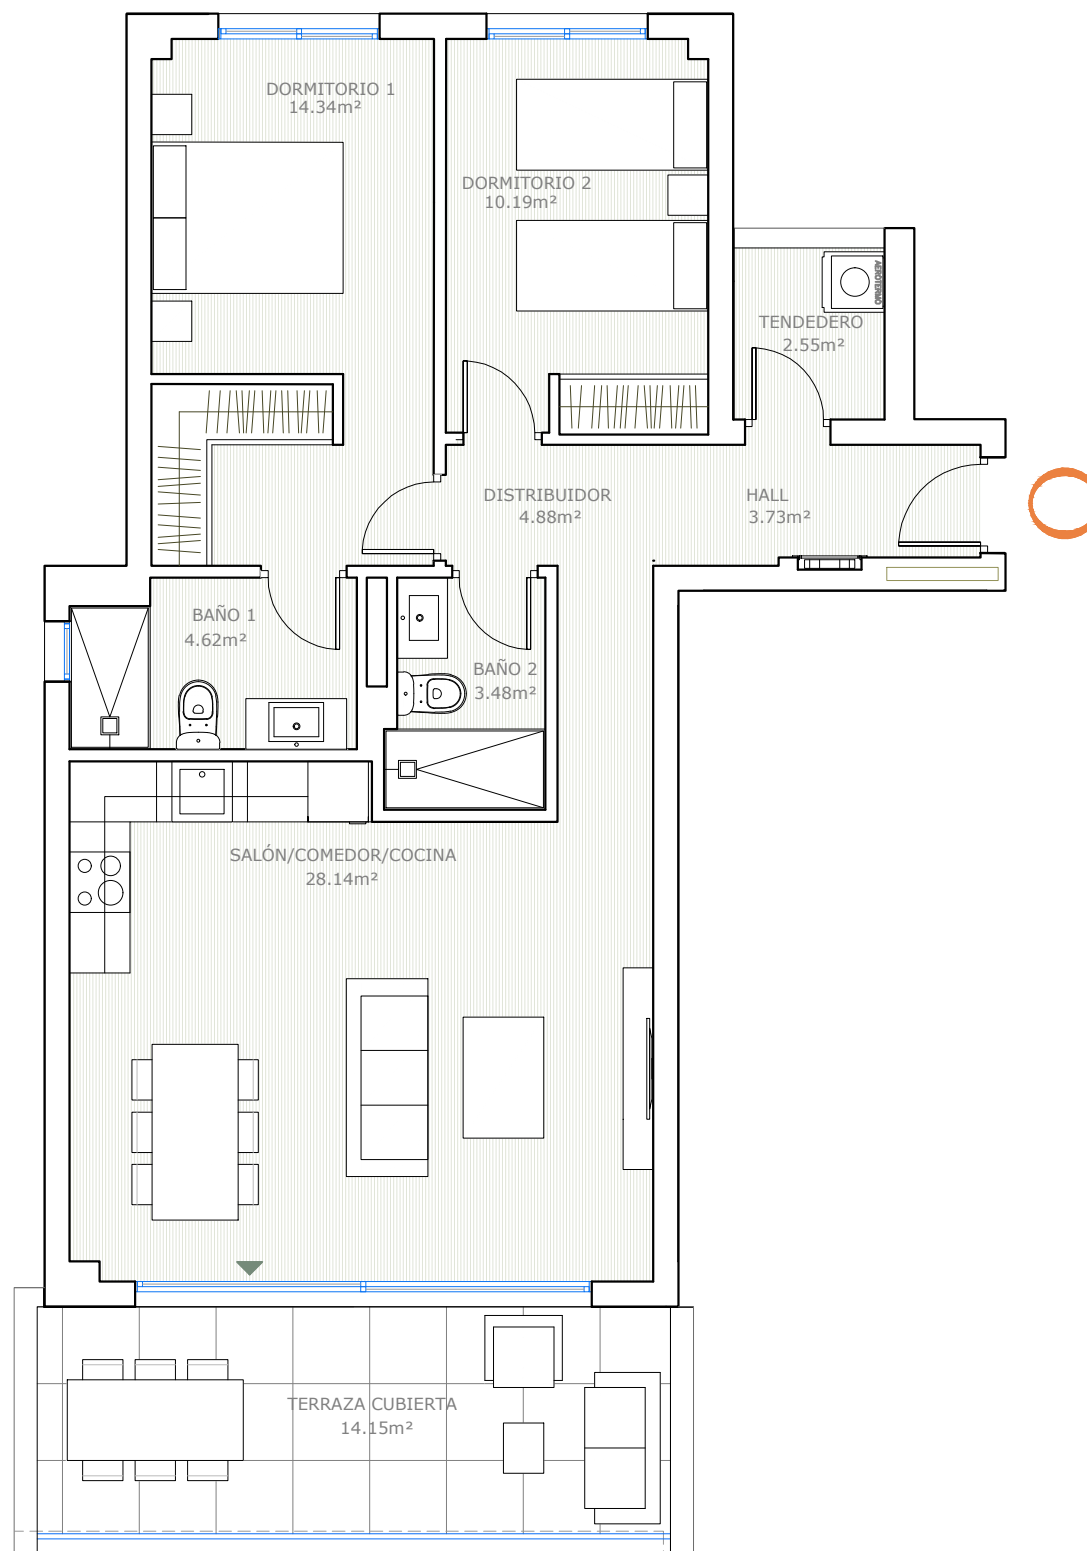


SUP. CONSTRUIDA INTERIOR	82,30 m ²
SUP. CONSTRUIDA EXTERIOR	19,62 m ²
TOTAL SUP. CONSTRUIDA	101,92 m²

SUPERFICIE ÚTIL VIVIENDA	69,38 m²
SUP. TERRAZA CUBIERTA	16,70 m ²
SUP. TERRAZA DESCUBIERTA	0,00 m ²
TOTAL SUP. ÚTILES	86,08 m²

SUP. ÚTIL VIVIENDA D 218/2005 76,32 m²

SUP. CONS VIV. + pp ZZCC D 218/2005 104,65 m²

Superficies calculadas conforme al Decreto 218/2005 de Andalucía

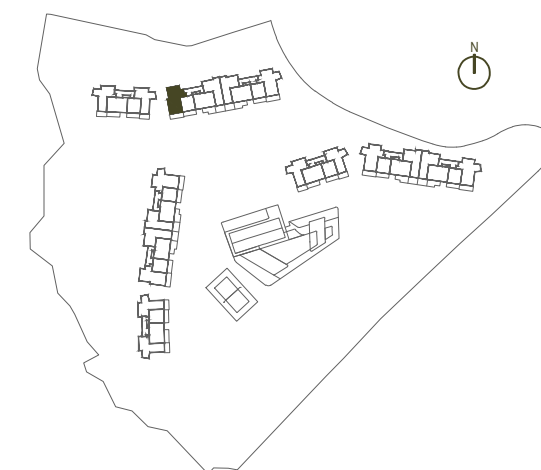

Superficies, medidas, configuración, lindes y demás, son previstos, sujetos a posibles modificaciones por exigencias técnicas, jurídicas o comerciales. El proyecto se encuentra en fase de desarrollo.

DESARROLLADO POR GESTIÓN Y DESARROLLOS CARPESOL S.L.
AVDA. DE LOS BOLICHES, 40, FUENGIROLA - TFNº. 952 47 69 50

