


LIVING WELL

PORTAL 1 - Planta Segunda  
3 Dormitorios, 2 Baños

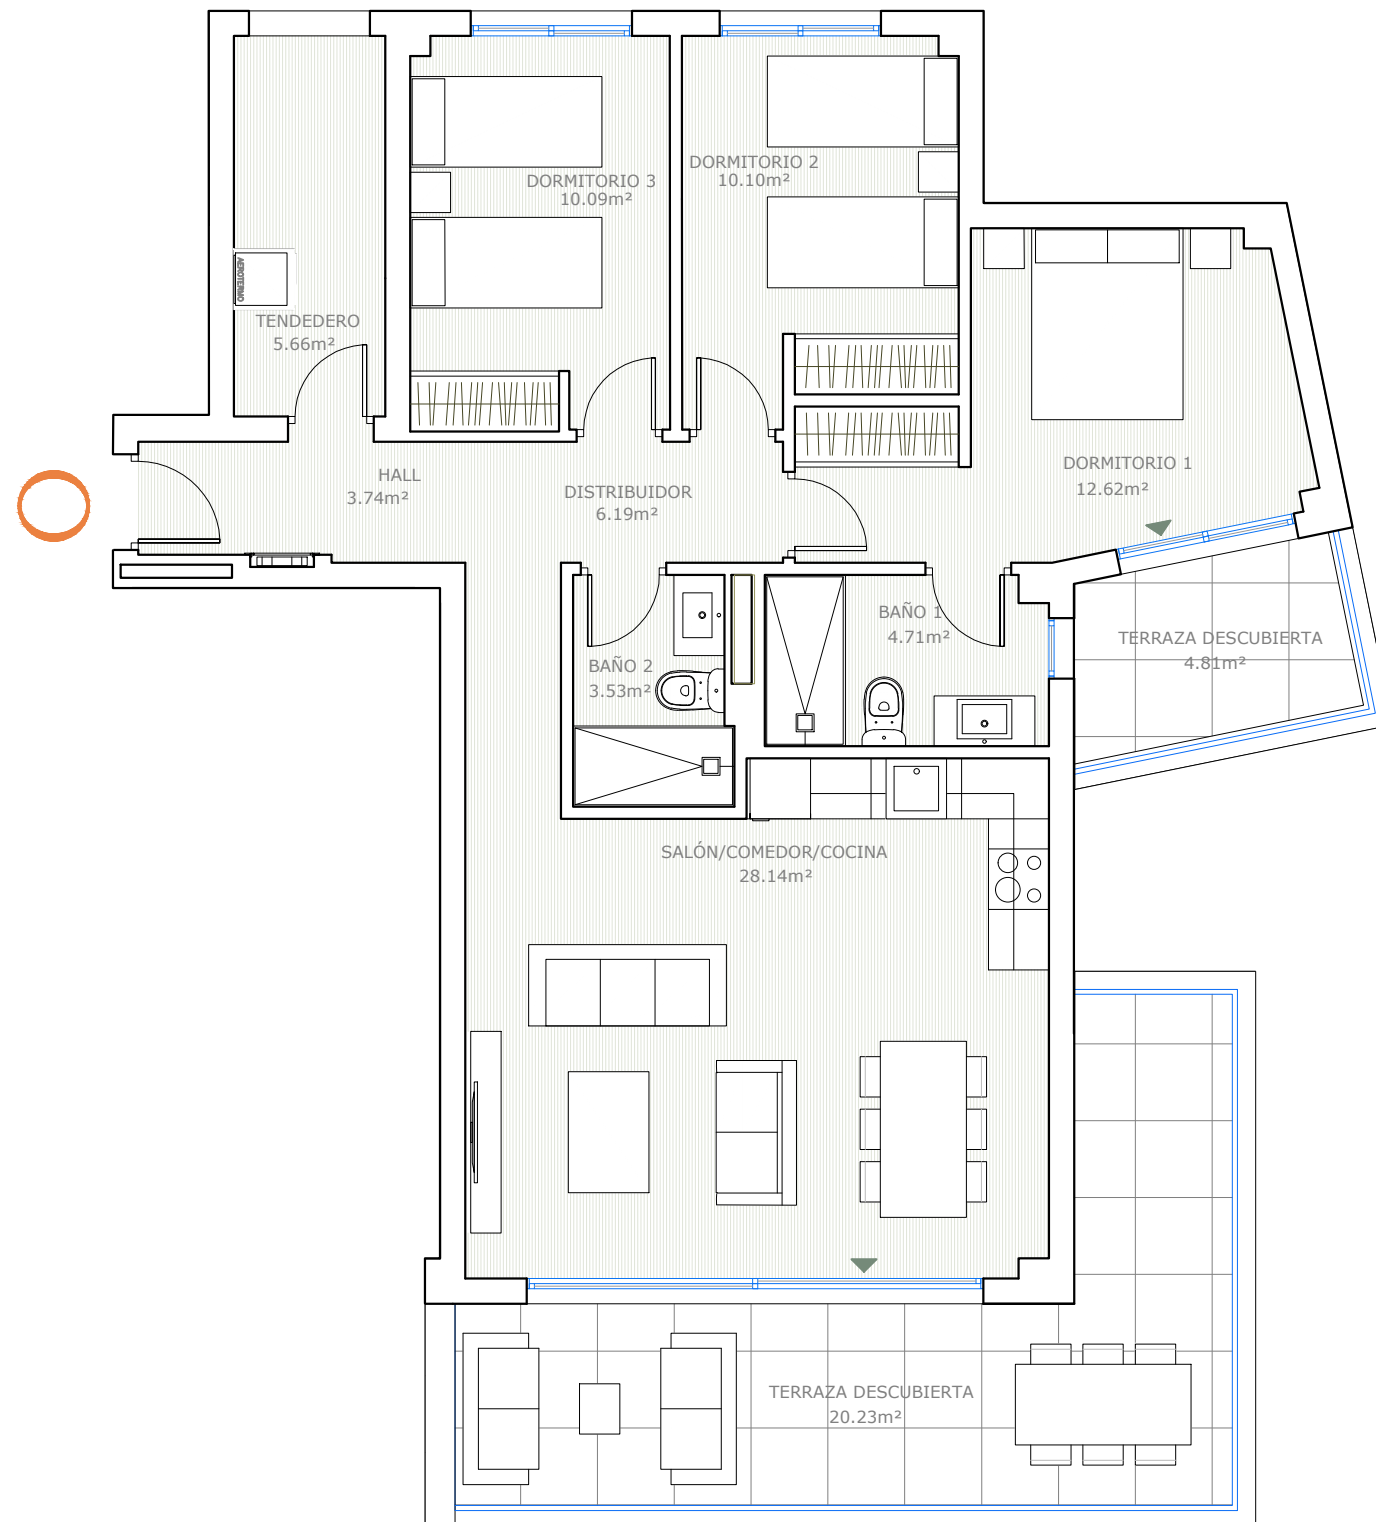


SUP. CONSTRUIDA INTERIOR	93,67 m <sup>2</sup>
SUP. CONSTRUIDA EXTERIOR	36,81 m <sup>2</sup>
<b>TOTAL SUP. CONSTRUIDA</b>	<b>130,48 m<sup>2</sup></b>

<b>SUPERFICIE ÚTIL VIVIENDA</b>	<b>79,12 m<sup>2</sup></b>
SUP. TERRAZA CUBIERTA	5,66 m <sup>2</sup>
SUP. TERRAZA DESCUBIERTA	25,04 m <sup>2</sup>
<b>TOTAL SUP. ÚTILES</b>	<b>109,82 m<sup>2</sup></b>

SUP. ÚTIL VIVIENDA  
D 218/2005 87,03 m<sup>2</sup>

SUP. CONS VIV. + pp ZZCC  
D 218/2005 121,91 m<sup>2</sup>

Superficies calculadas conforme al Decreto 218/2005 de Andalucía

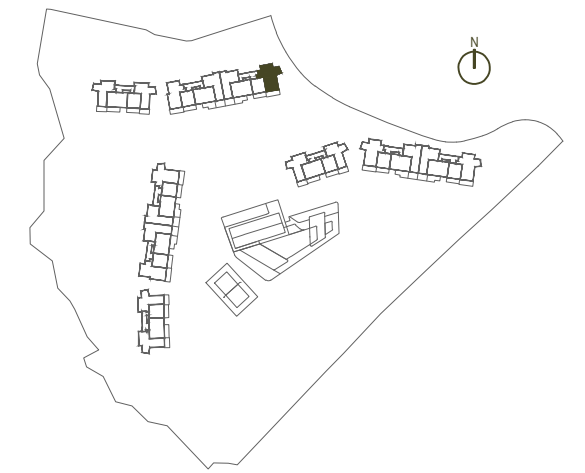

Superficies, medidas, configuración, lindes y demás, son previstos, sujetos a posibles modificaciones por exigencias técnicas, jurídicas o comerciales. El proyecto se encuentra en fase de desarrollo.

DESARROLLADO POR GESTIÓN Y DESARROLLOS CARPESOL S.L.  
AVDA. DE LOS BOLICHES, 40, FUENGIROLA - TFNº. 952 47 69 50