


LIVING WELL

PORTAL 1 - Planta Ático
3 Dormitorios, 2 Baños

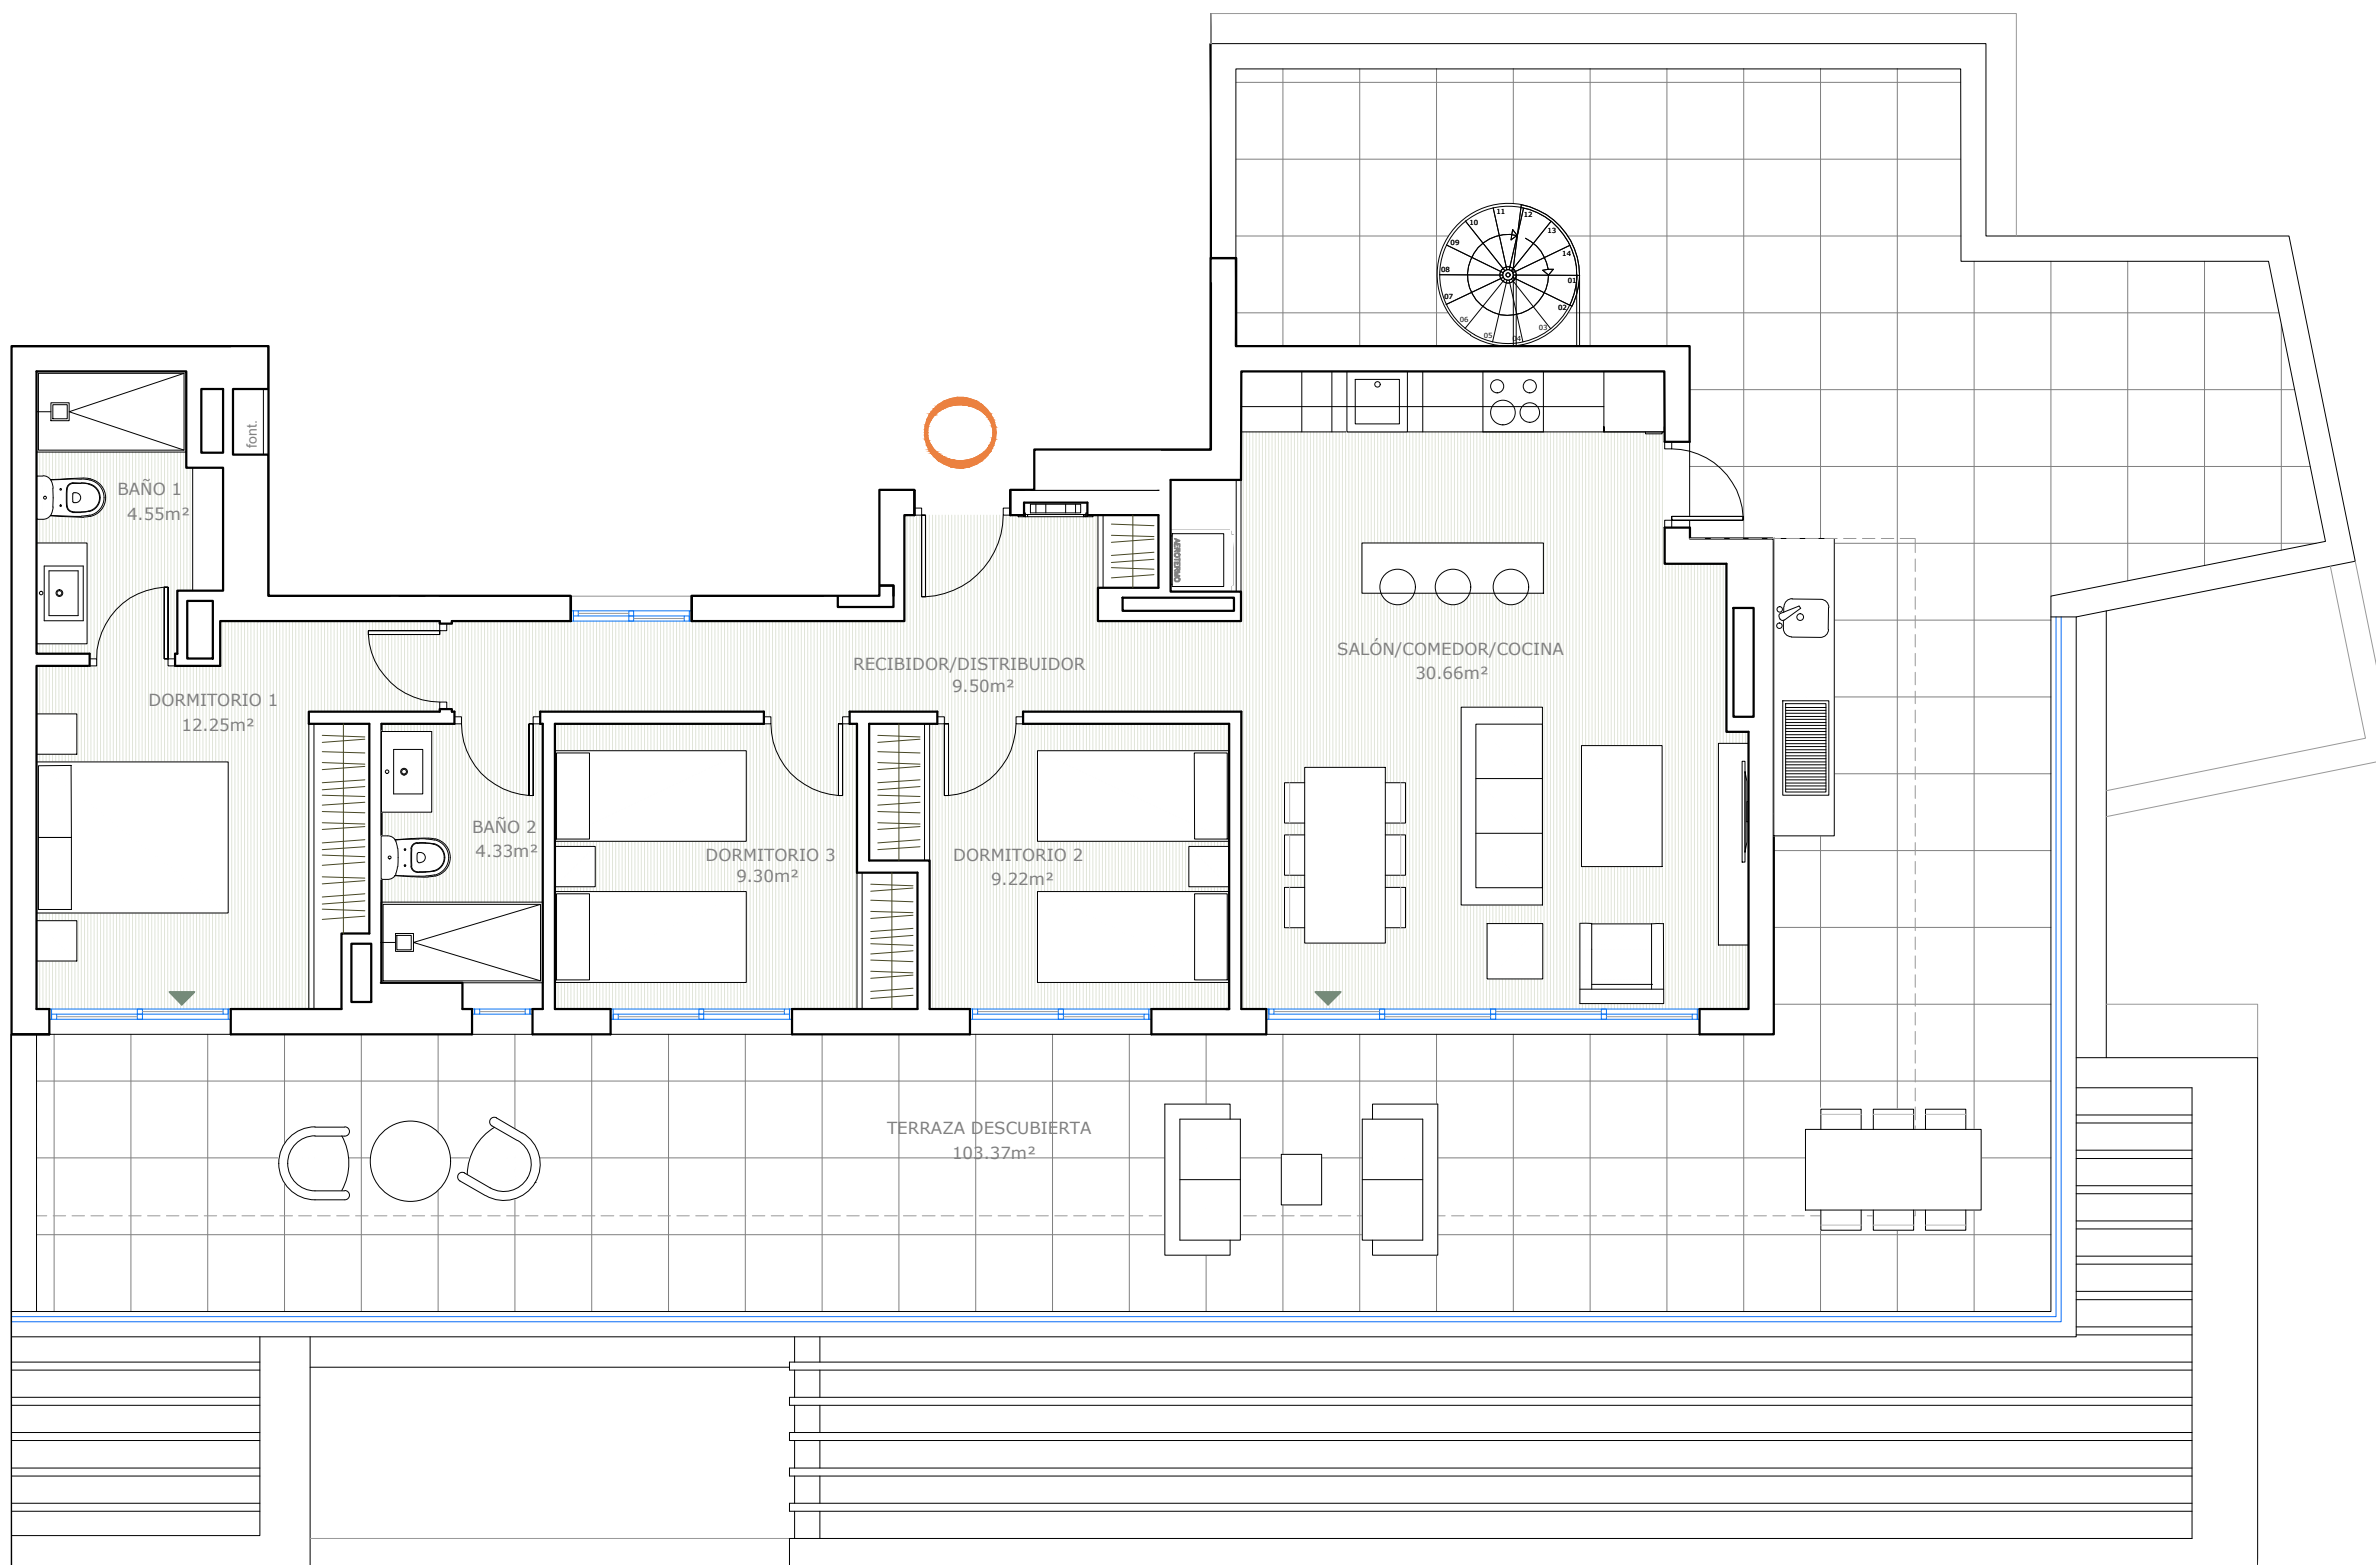


SUP. CONSTRUIDA INTERIOR	96,31 m ²
SUP. CONSTRUIDA EXTERIOR	202,93 m ²
TOTAL SUP. CONSTRUIDA	299,24 m²

SUPERFICIE ÚTIL VIVIENDA	79,81 m²
SUP. TERRAZA CUBIERTA	0,00 m ²
SUP. TERRAZA DESCUBIERTA	177,46 m ²
TOTAL SUP. ÚTILES	257,27 m²

SUP. ÚTIL VIVIENDA
D 218/2005 87,79 m²

SUP. CONS VIV. + pp ZZCC
D 218/2005 144,38 m²

Superficies calculadas conforme al Decreto 218/2005 de Andalucía

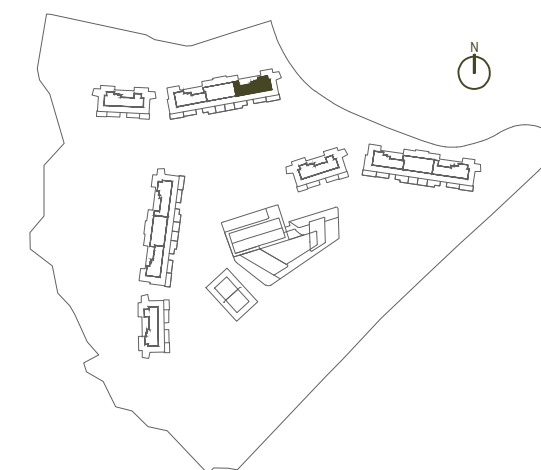

Superficies, medidas, configuración, lindes y demás, son previstos, sujetos a posibles modificaciones por exigencias técnicas, jurídicas o comerciales. El proyecto se encuentra en fase de desarrollo.

DESARROLLADO POR GESTIÓN Y DESARROLLOS CARPESOL S.L.
AVDA. DE LOS BOLICHES, 40, FUENGIROLA - TFNº. 952 47 69 50

