


LIVING WELL

PORTAL 3 - Planta Baja
2 Dormitorios, 2 Baños

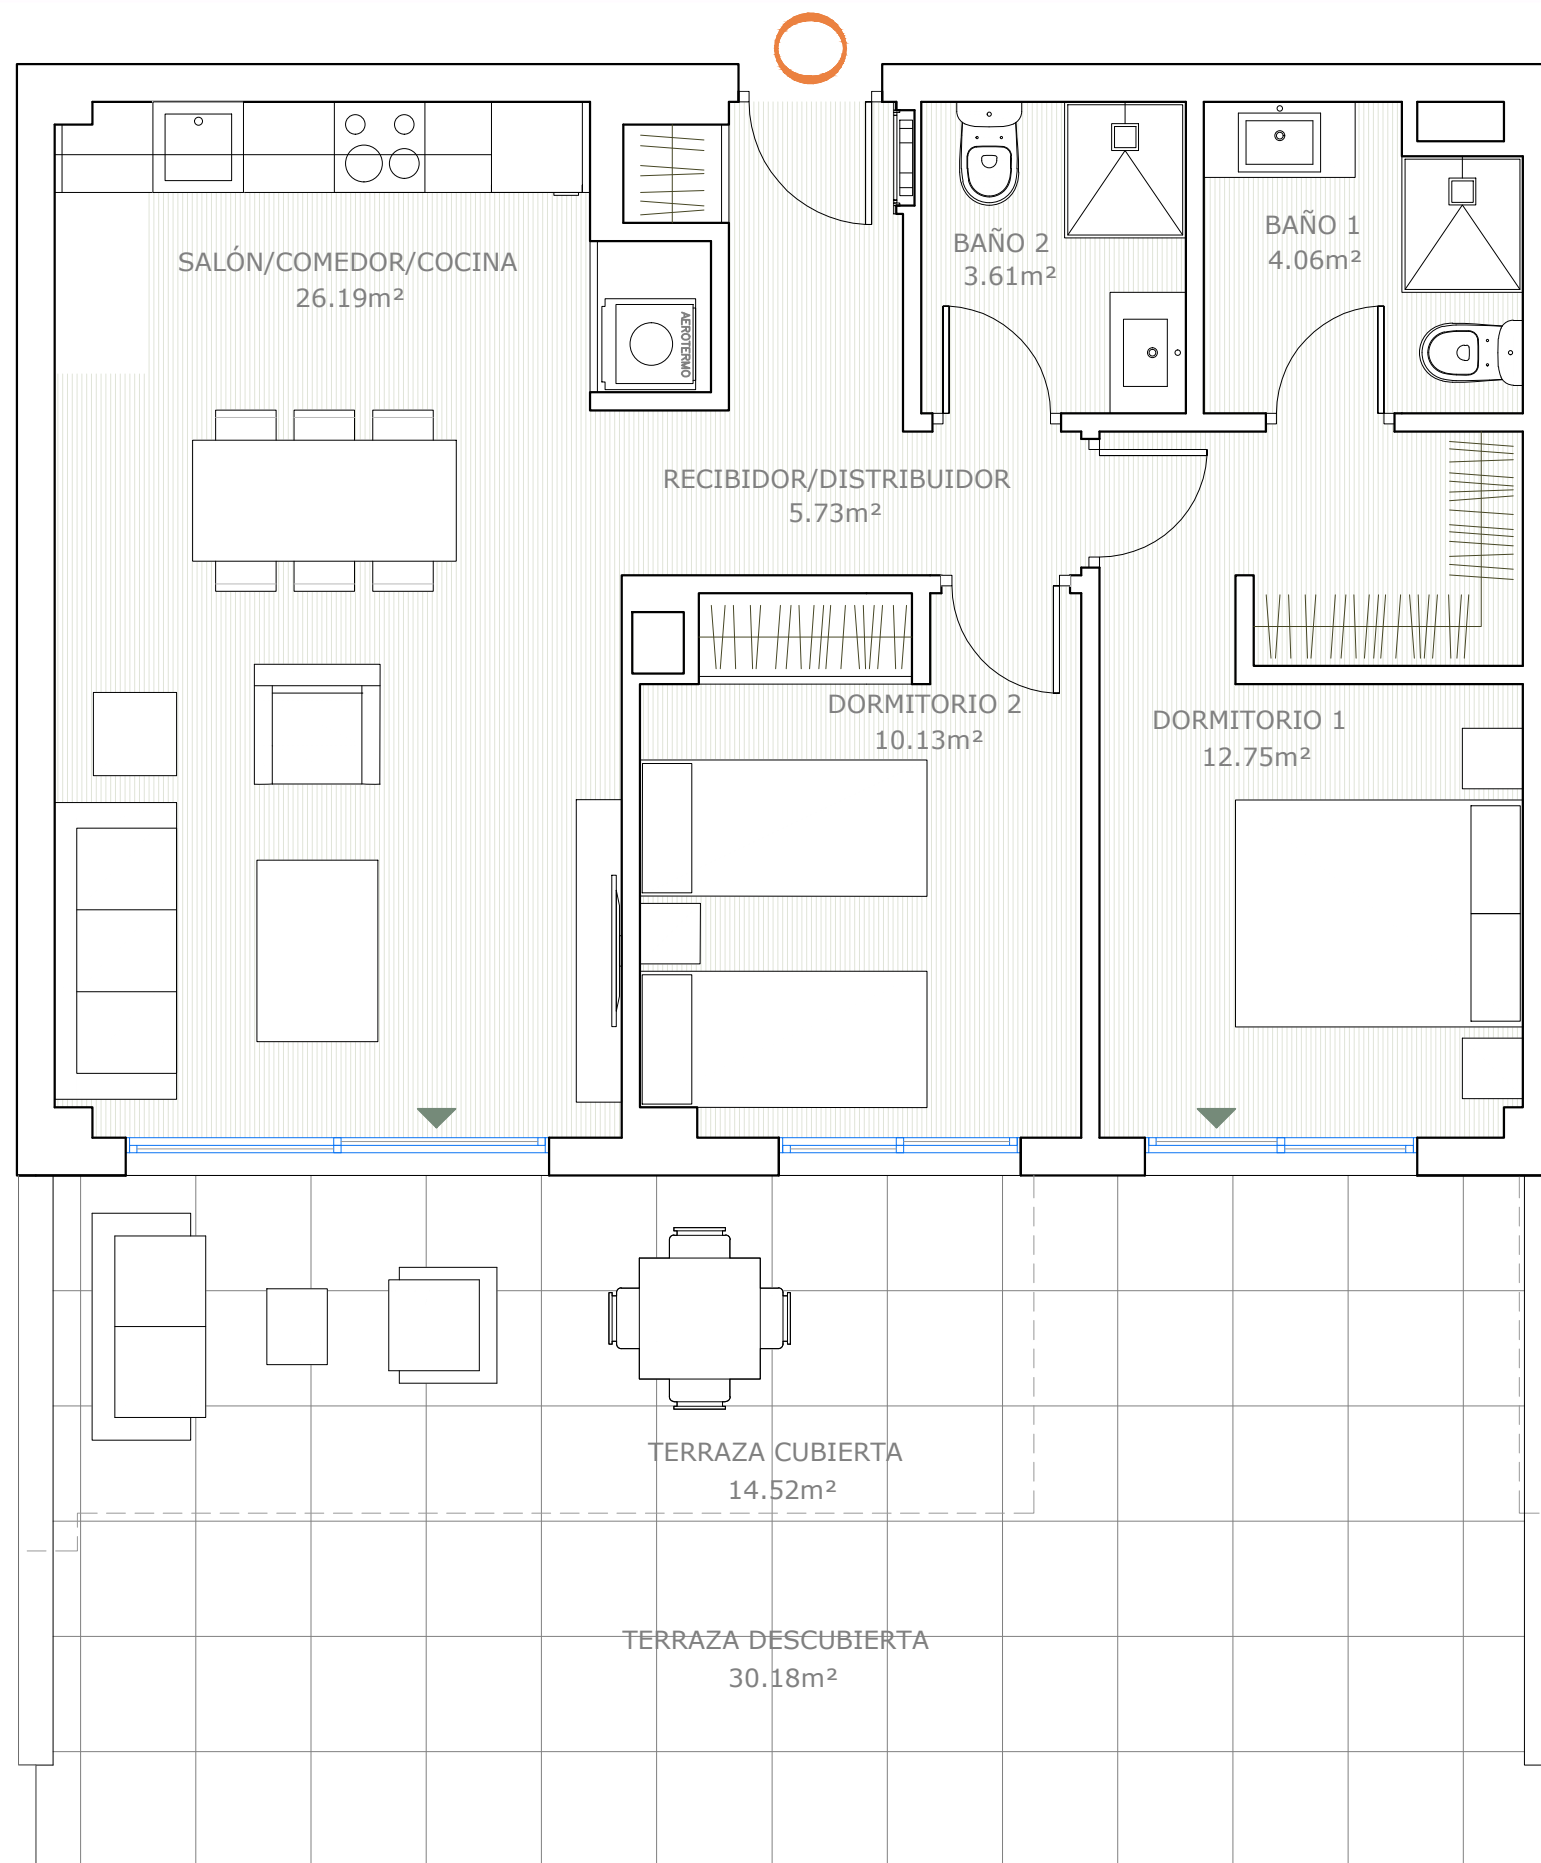


SUP. CONSTRUIDA INTERIOR	72,28 m ²
SUP. CONSTRUIDA EXTERIOR	45,59 m ²
TOTAL SUP. CONSTRUIDA	117,87 m²

SUPERFICIE ÚTIL VIVIENDA	62,47 m²
SUP. TERRAZA CUBIERTA	14,52 m ²
SUP. TERRAZA DESCUBIERTA	30,18 m ²
TOTAL SUP. ÚTILES	107,17 m²

SUP. ÚTIL VIVIENDA
D 218/2005 68,72 m²

SUP. CONS VIV. + pp ZZCC
D 218/2005 90,39 m²

Superficies calculadas conforme al Decreto 218/2005 de Andalucía

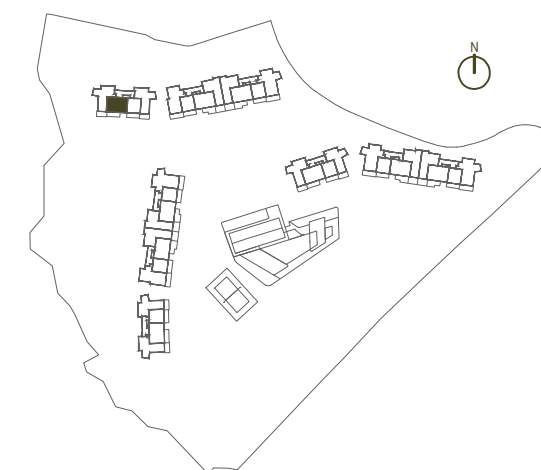

Superficies, medidas, configuración, lindes y demás, son previstos, sujetos a posibles modificaciones por exigencias técnicas, jurídicas o comerciales. El proyecto se encuentra en fase de desarrollo.

DESARROLLADO POR GESTIÓN Y DESARROLLOS CARPESOL S.L.
AVDA. DE LOS BOLICHES, 40, FUENGIROLA - T.FNO. 952 47 69 50

