


LIVING WELL

PORTAL 3 - Planta Primera
2 Dormitorios, 2 Baños

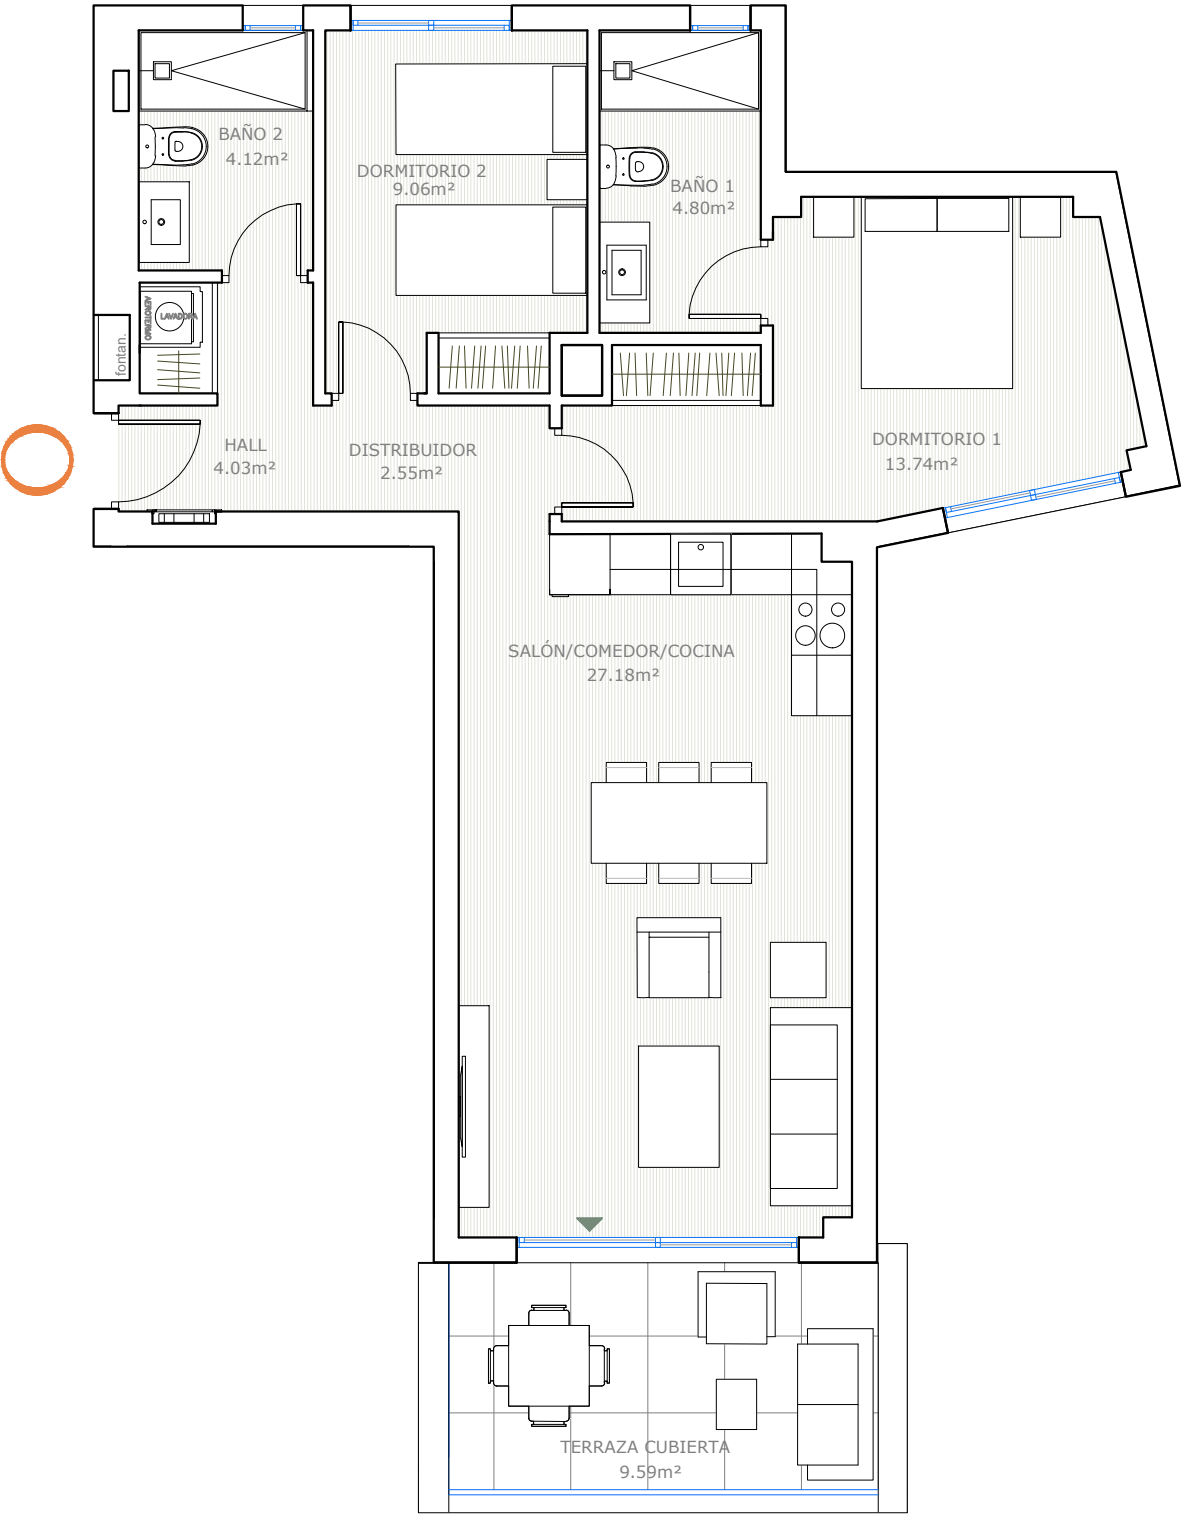


SUP. CONSTRUIDA INTERIOR	78,84 m ²
SUP. CONSTRUIDA EXTERIOR	11,76 m ²
TOTAL SUP. CONSTRUIDA	90,60 m ²

SUPERFICIE ÚTIL VIVIENDA	65,48 m ²
SUP. TERRAZA CUBIERTA	9,59 m ²
SUP. TERRAZA DESCUBIERTA	0,00 m ²
TOTAL SUP. ÚTILES	75,07 m ²

SUP. ÚTIL VIVIENDA D 218/2005	70,28 m ²
----------------------------------	----------------------

SUP. CONS VIV. + pp ZZCC D 218/2005	97,78 m ²
--	----------------------

Superficies calculadas conforme al Decreto 218/2005 de Andalucía

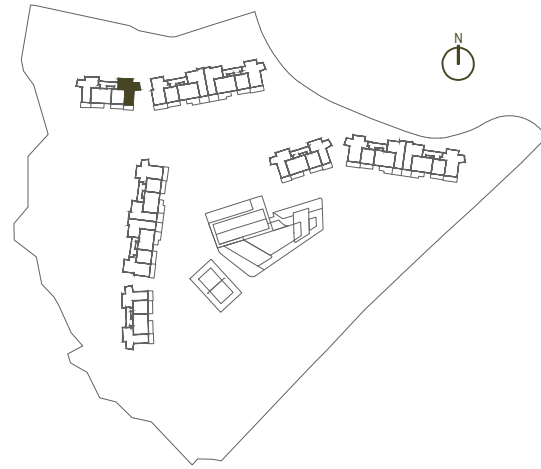

Superficies, medidas, configuración, lindes y demás, son previstos, sujetos a posibles modificaciones por exigencias técnicas, jurídicas o comerciales. El proyecto se encuentra en fase de desarrollo.

DESARROLLADO POR GESTIÓN Y DESARROLLOS CARPESOL S.L.
AVDA. DE LOS BOLICHES, 40, FUENGIROLA - TFNO. 952 47 69 50