


LIVING WELL

PORTAL 3 - Planta Segunda
2 Dormitorios, 2 Baños

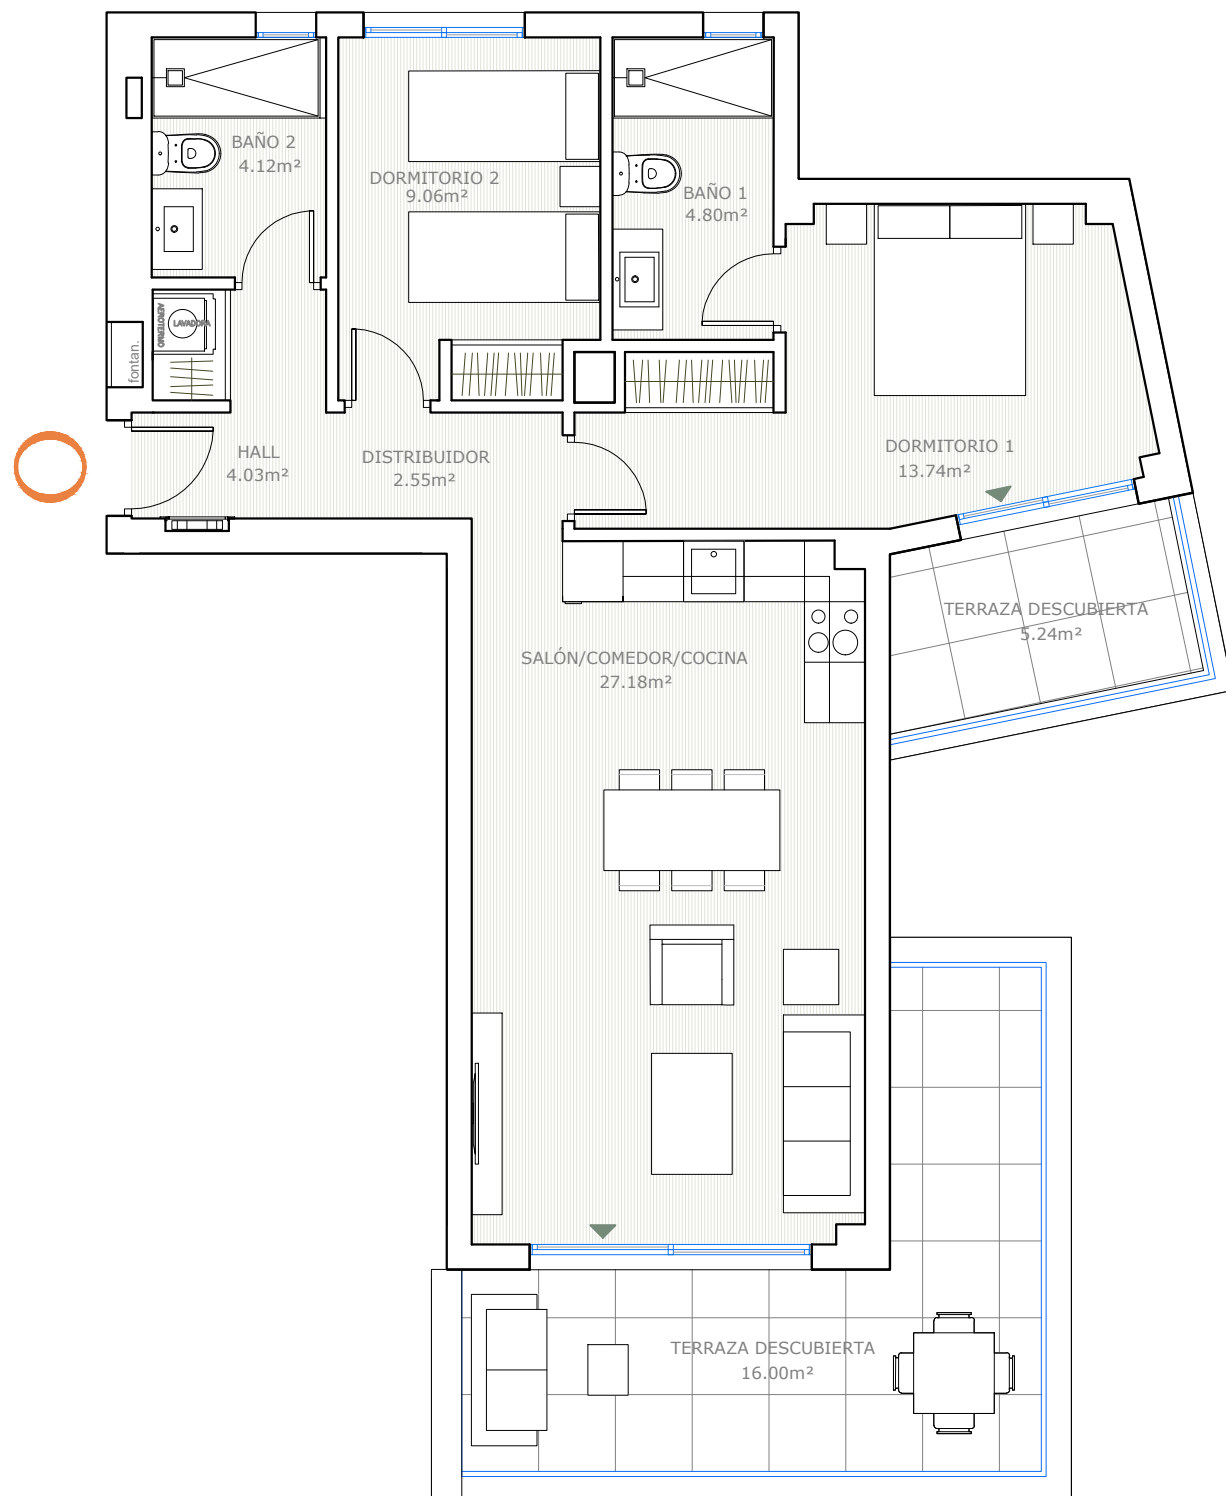


SUP. CONSTRUIDA INTERIOR	78,84 m ²
SUP. CONSTRUIDA EXTERIOR	26,71 m ²
TOTAL SUP. CONSTRUIDA	105,55 m²

SUPERFICIE ÚTIL VIVIENDA	65,48 m²
SUP. TERRAZA CUBIERTA	0,00 m ²
SUP. TERRAZA DESCUBIERTA	21,24 m ²
TOTAL SUP. ÚTILES	86,72 m²

SUP. ÚTIL VIVIENDA D 218/2005	72,03 m²
SUP. CONS VIV. + pp ZZCC D 218/2005	102,83 m²

Superficies calculadas conforme al Decreto 218/2005 de Andalucía

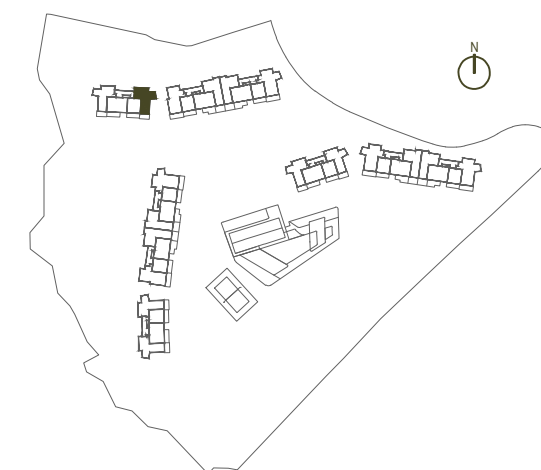

Superficies, medidas, configuración, lindes y demás, son previstos, sujetos a posibles modificaciones por exigencias técnicas, jurídicas o comerciales. El proyecto se encuentra en fase de desarrollo.

DESARROLLADO POR GESTIÓN Y DESARROLLOS CARPESOL S.L.
AVDA. DE LOS BOLICHES, 40, FUENGIROLA - T.FNÓ. 952 47 69 50