


LIVING WELL

PORTAL 3 - Planta Segunda  
1 Dormitorio, 1 Baño

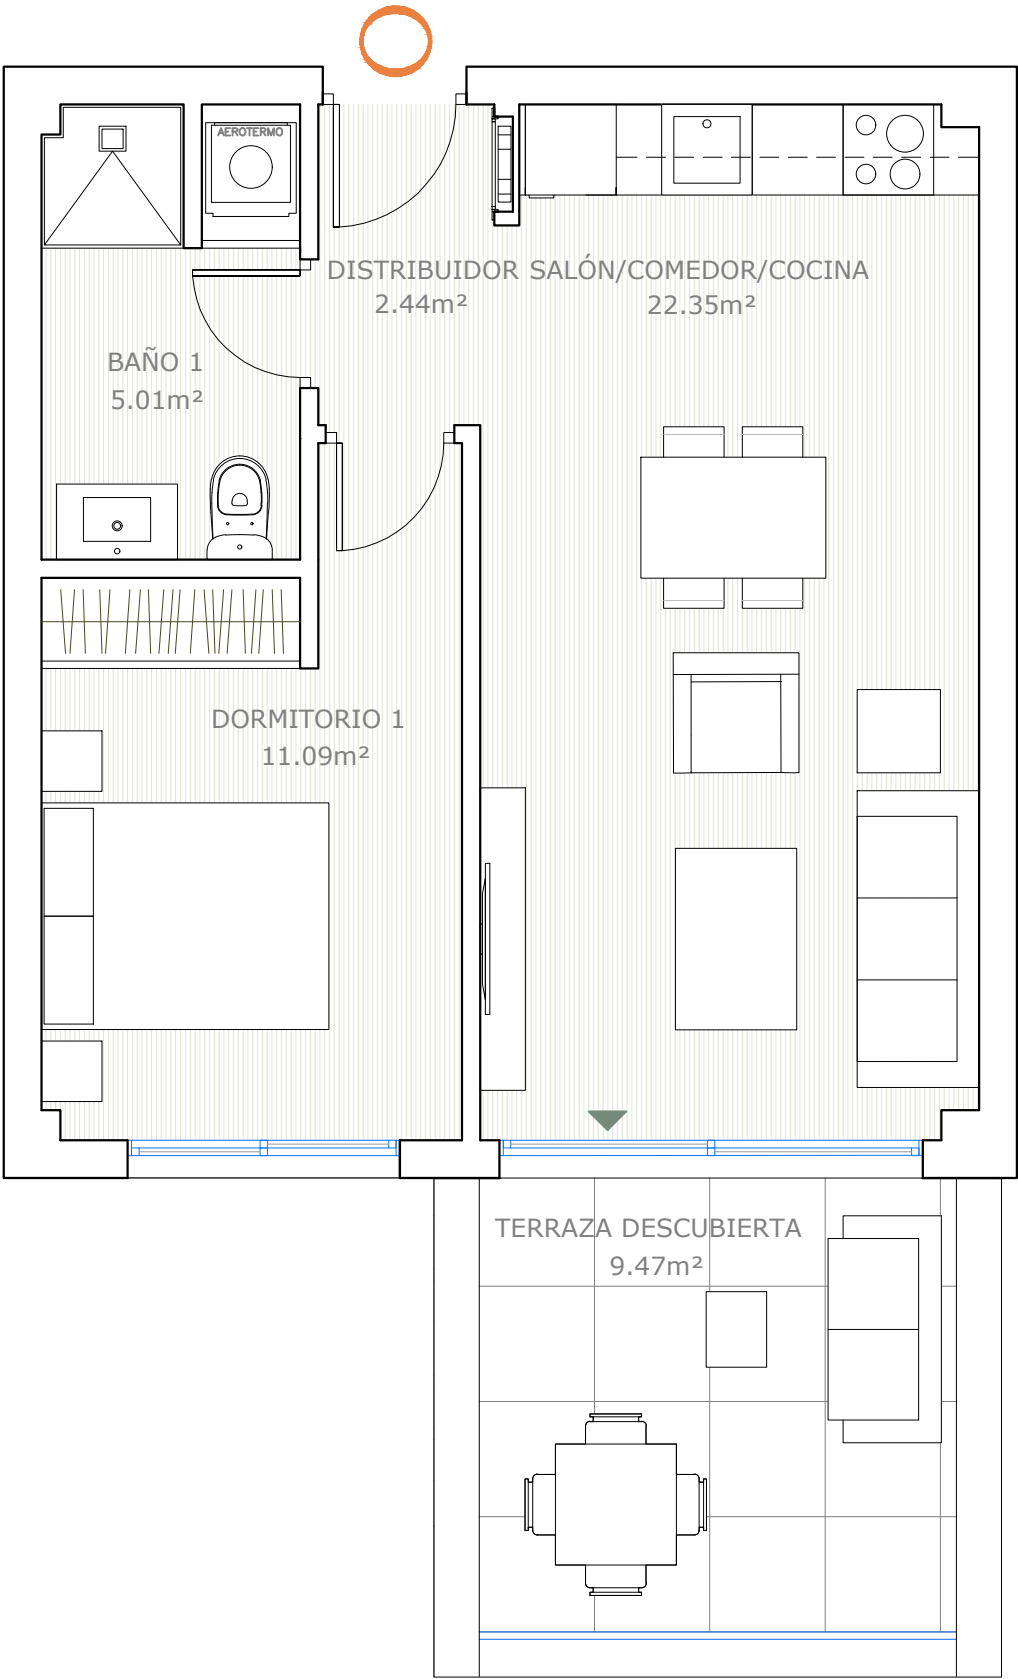


|                          |                      |
|--------------------------|----------------------|
| SUP. CONSTRUIDA INTERIOR | 46,76 m <sup>2</sup> |
| SUP. CONSTRUIDA EXTERIOR | 12,04 m <sup>2</sup> |
| TOTAL SUP. CONSTRUIDA    | 58,80 m <sup>2</sup> |

|                          |                      |
|--------------------------|----------------------|
| SUPERFICIE 3TIL VIVIENDA | 40,89 m <sup>2</sup> |
| SUP. TERRAZA CUBIERTA    | 0,00 m <sup>2</sup>  |
| SUP. TERRAZA DESCUBIERTA | 9,47 m <sup>2</sup>  |
| TOTAL SUP. 3TILES        | 50,36 m <sup>2</sup> |

|                                  |                      |
|----------------------------------|----------------------|
| SUP. 3TIL VIVIENDA<br>D 218/2005 | 44,98 m <sup>2</sup> |
|----------------------------------|----------------------|

|                                        |                      |
|----------------------------------------|----------------------|
| SUP. CONS VIV. + pp ZZCC<br>D 218/2005 | 60,52 m <sup>2</sup> |
|----------------------------------------|----------------------|

Superficies calculadas conforme al Decreto 218/2005 de Andaluc3a

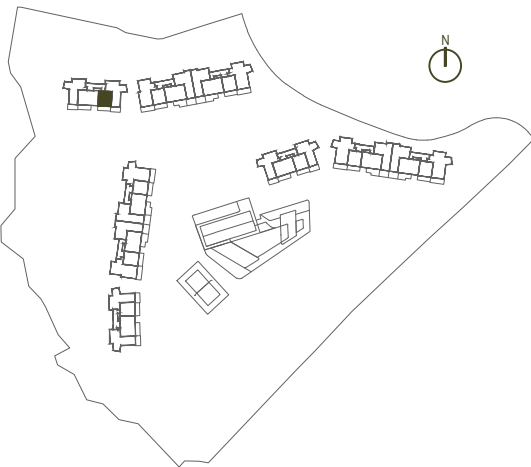

Superficies, medidas, configuraci3n, lindes y dem3s, son previstos, sujetos a posibles modificaciones por exigencias t3cnicas, jur3dicas o comerciales. El proyecto se encuentra en fase de desarrollo.

DESARROLLADO POR GESTI3N Y DESARROLLOS CARPESOL S.L.  
AVDA DE LOS BOLICHES, 40, FUENGIROLA - TFI3O. 952 47 69 50

