


LIVING WELL

PORTAL 3 - Planta Ático
3 Dormitorios, 2 Baños

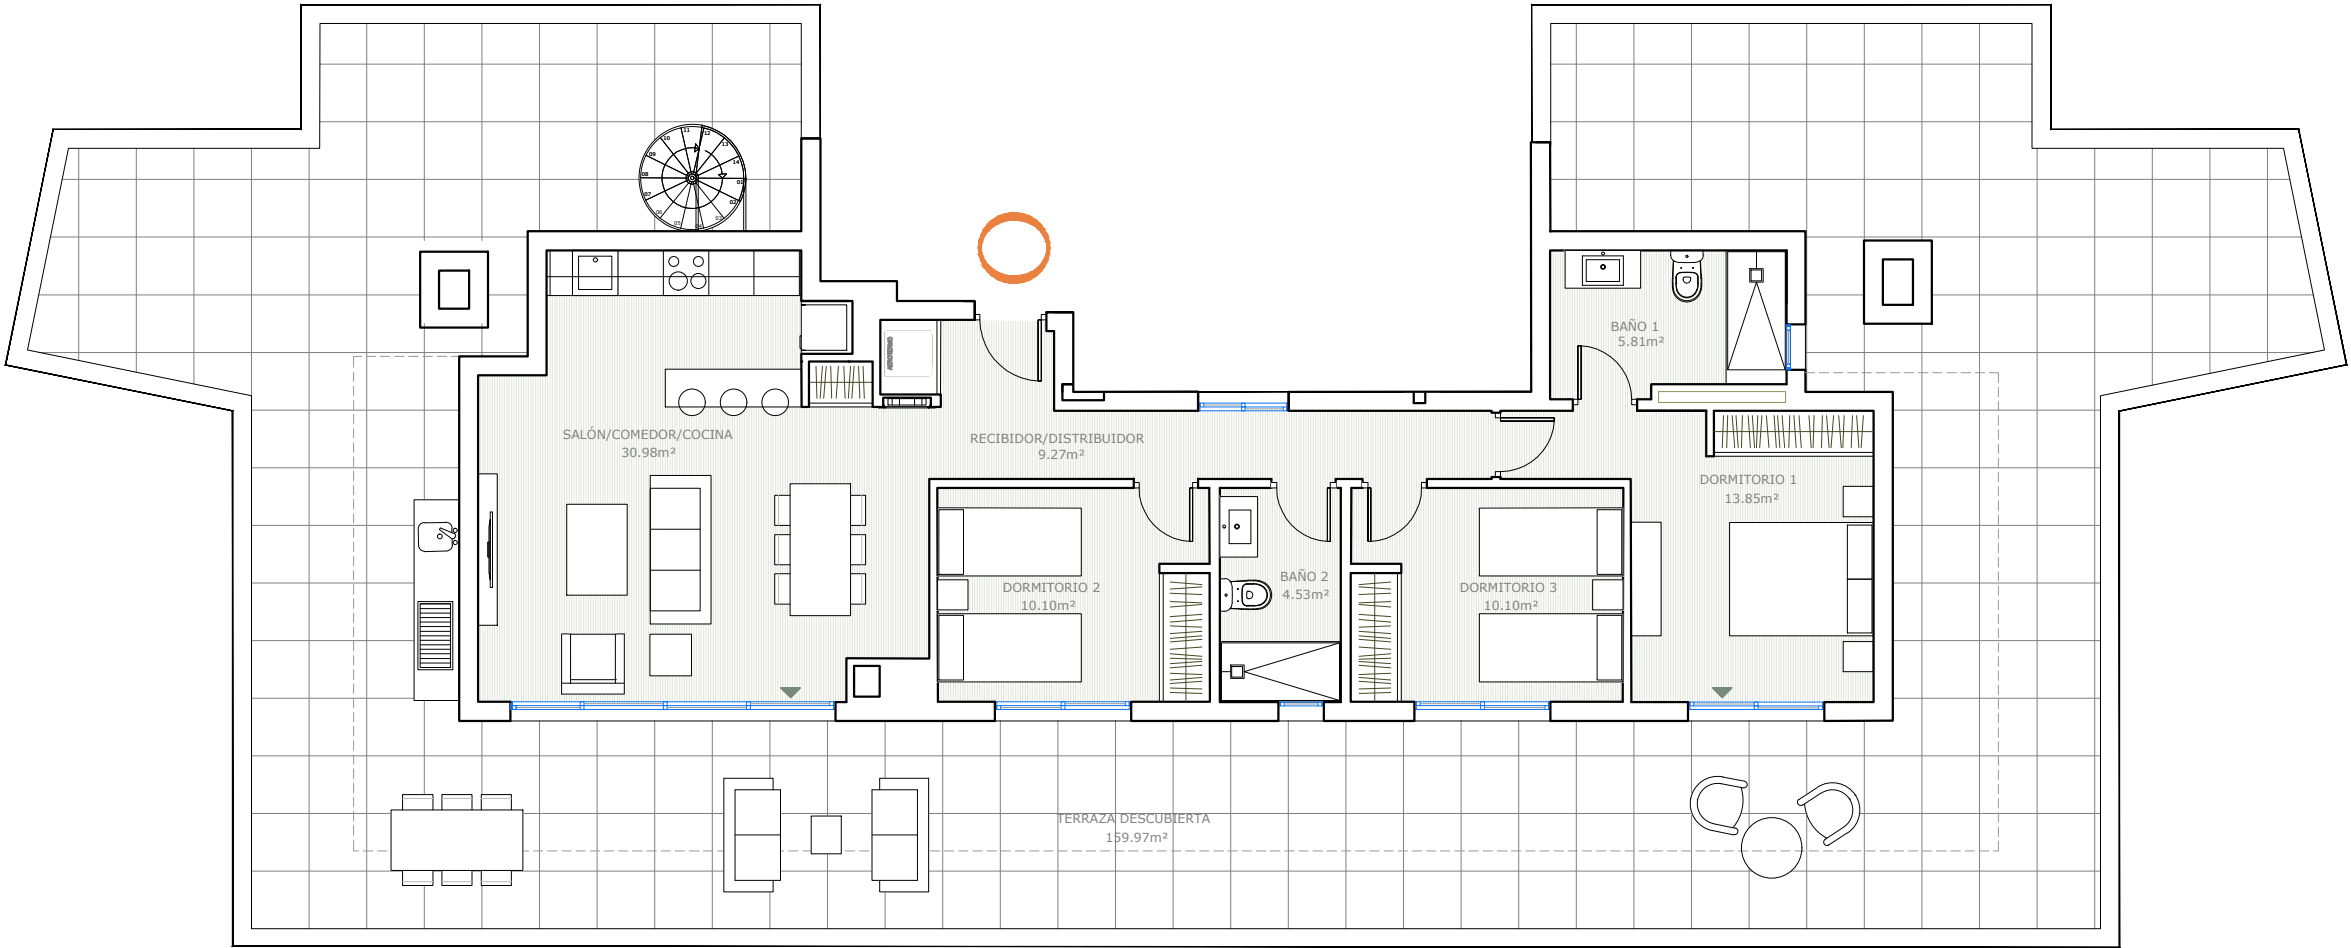


SUP. CONSTRUIDA INTERIOR	102,05 m ²
SUP. CONSTRUIDA EXTERIOR	268,94 m ²
TOTAL SUP. CONSTRUIDA	370,99 m ²

SUPERFICIE ÚTIL VIVIENDA	84,64 m ²
SUP. TERRAZA CUBIERTA	0,00 m ²
SUP. TERRAZA DESCUBIERTA	235,54 m ²
TOTAL SUP. ÚTILES	320,18 m ²

SUP. ÚTIL VIVIENDA D 218/2005	93,10 m ²
----------------------------------	----------------------

SUP. CONS VIV. + pp ZZCC D 218/2005	159,40 m ²
--	-----------------------

Superficies calculadas conforme al Decreto 218/2005 de Andalucía

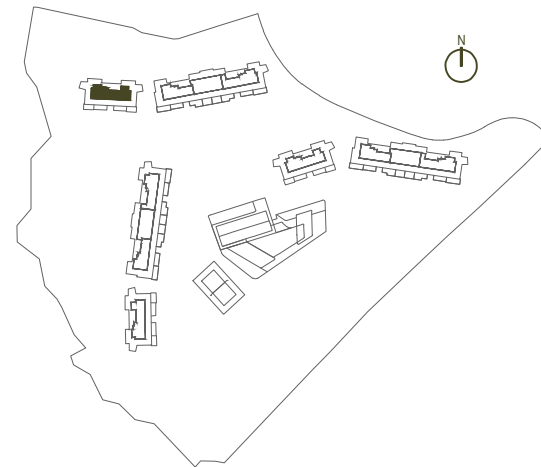

Superficies, medidas, configuración, lindes y demás, son previstos, sujetos a posibles modificaciones por exigencias técnicas, jurídicas o comerciales. El proyecto se encuentra en fase de desarrollo.

DESARROLLADO POR GESTIÓN Y DESARROLLOS CARPESOL S.L.
AVDA. DE LOS BOLICHES, 40, FUENGIROLA - T.FNO. 952 47 69 50