


LIVING WELL

PORTAL 4 - Planta Baja
3 Dormitorios, 2 Baños

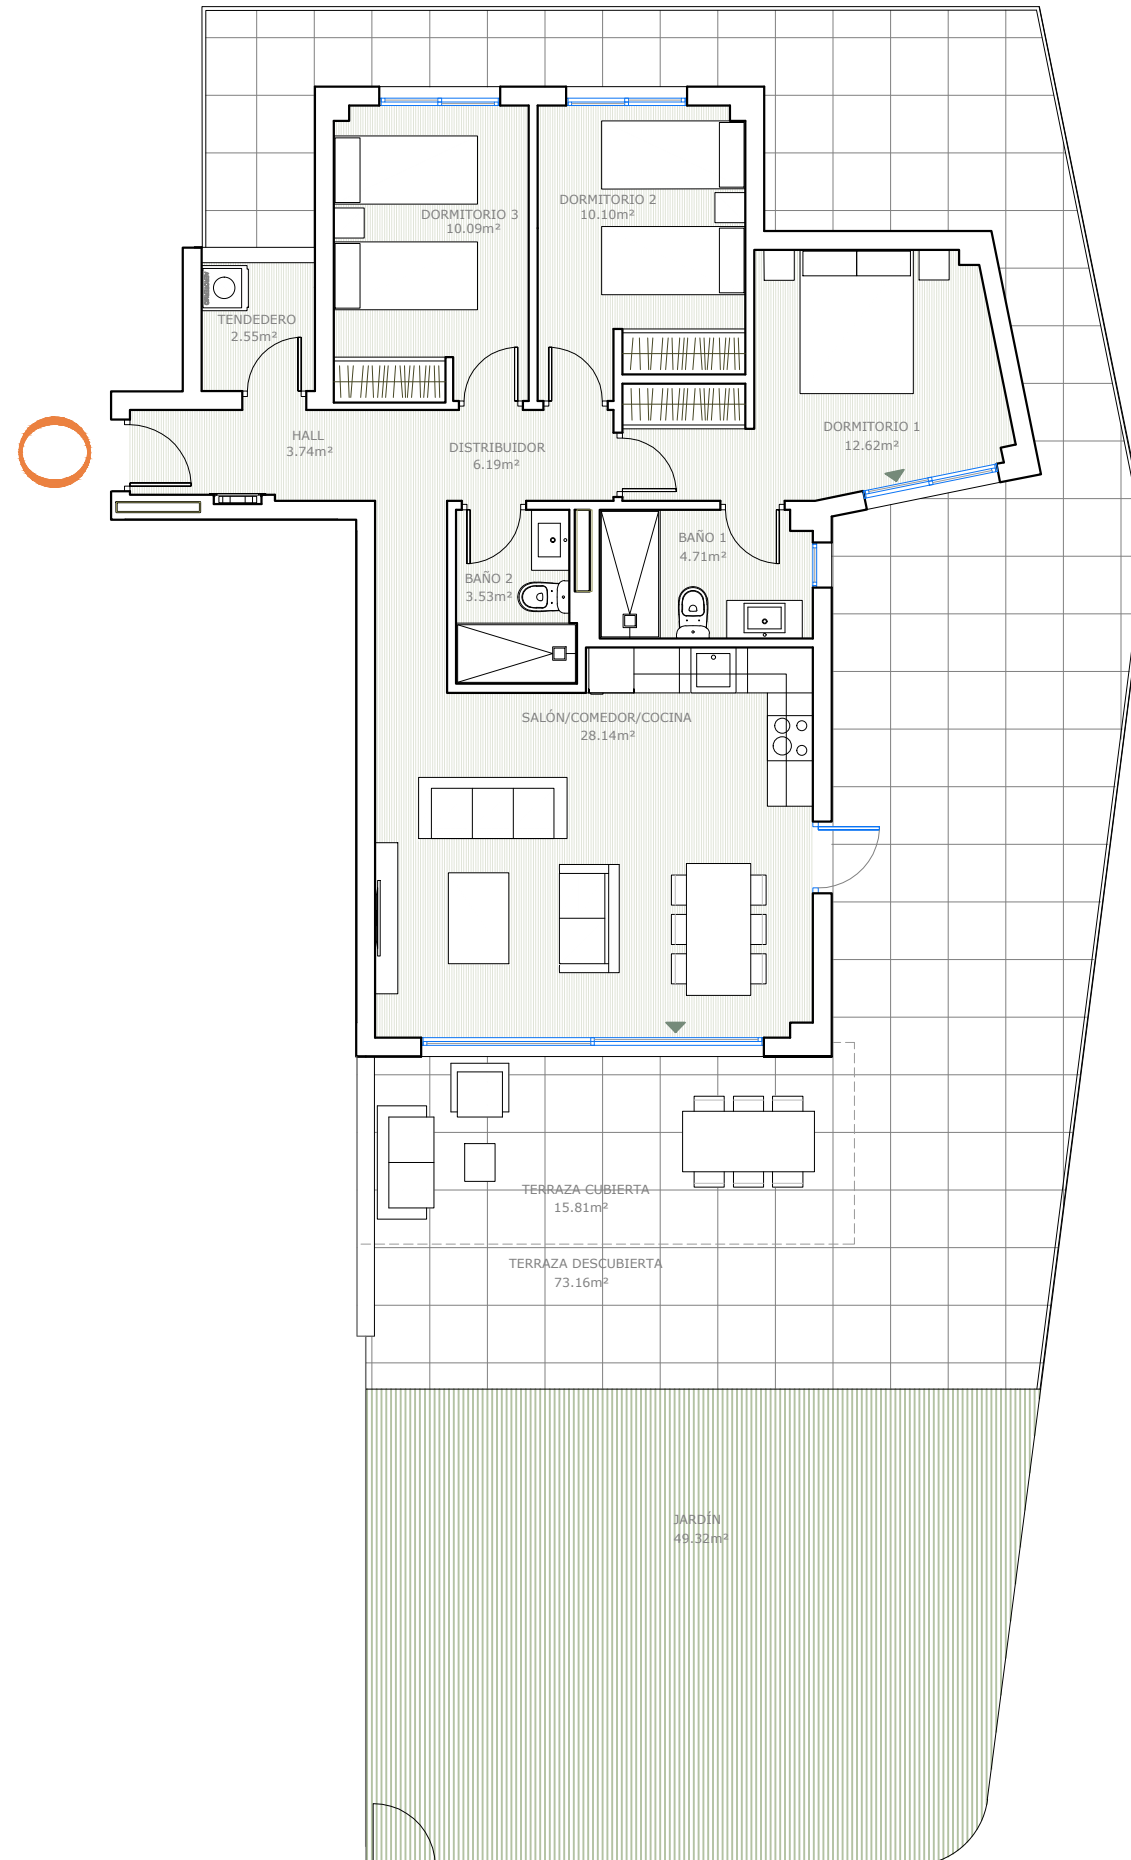


SUP. CONSTRUIDA INTERIOR	93,67 m ²
SUP. CONSTRUIDA EXTERIOR	98,74 m ²
TOTAL SUP. CONSTRUIDA	192,41 m ²

SUPERFICIE ÚTIL VIVIENDA	79,12 m ²
SUP. TERRAZA CUBIERTA	18,36 m ²
SUP. TERRAZA DESCUBIERTA	73,16 m ²
TOTAL SUP. ÚTILES	170,64 m ²

SUP. ÚTIL VIVIENDA D 218/2005	87,03 m ²
----------------------------------	----------------------

SUP. CONS VIV. + pp ZZCC D 218/2005	127,20 m ²
--	-----------------------

Superficies calculadas conforme al Decreto 218/2005 de Andalucía

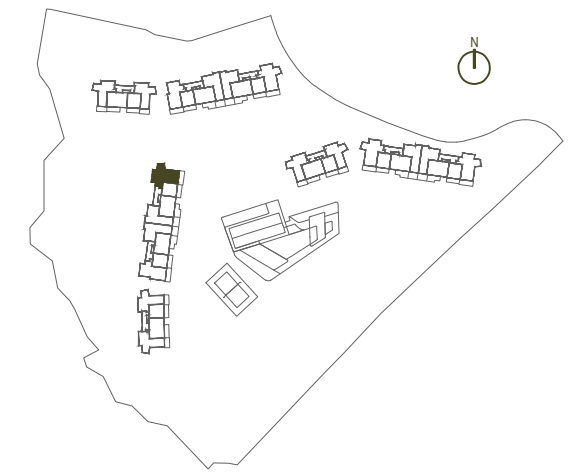

Superficies, medidas, configuración, lindes y demás, son previstos, sujetos a posibles modificaciones por exigencias técnicas, jurídicas o comerciales. El proyecto se encuentra en fase de desarrollo.

DESARROLLADO POR GESTIÓN Y DESARROLLOS CARPESOL S.L.
AVDA. DE LOS BOLICHES, 40, FUENGIROLA - TFINO. 952 47 69 50

