


LIVING WELL

PORTAL 4 - Planta Baja
2 Dormitorios, 2 Baños

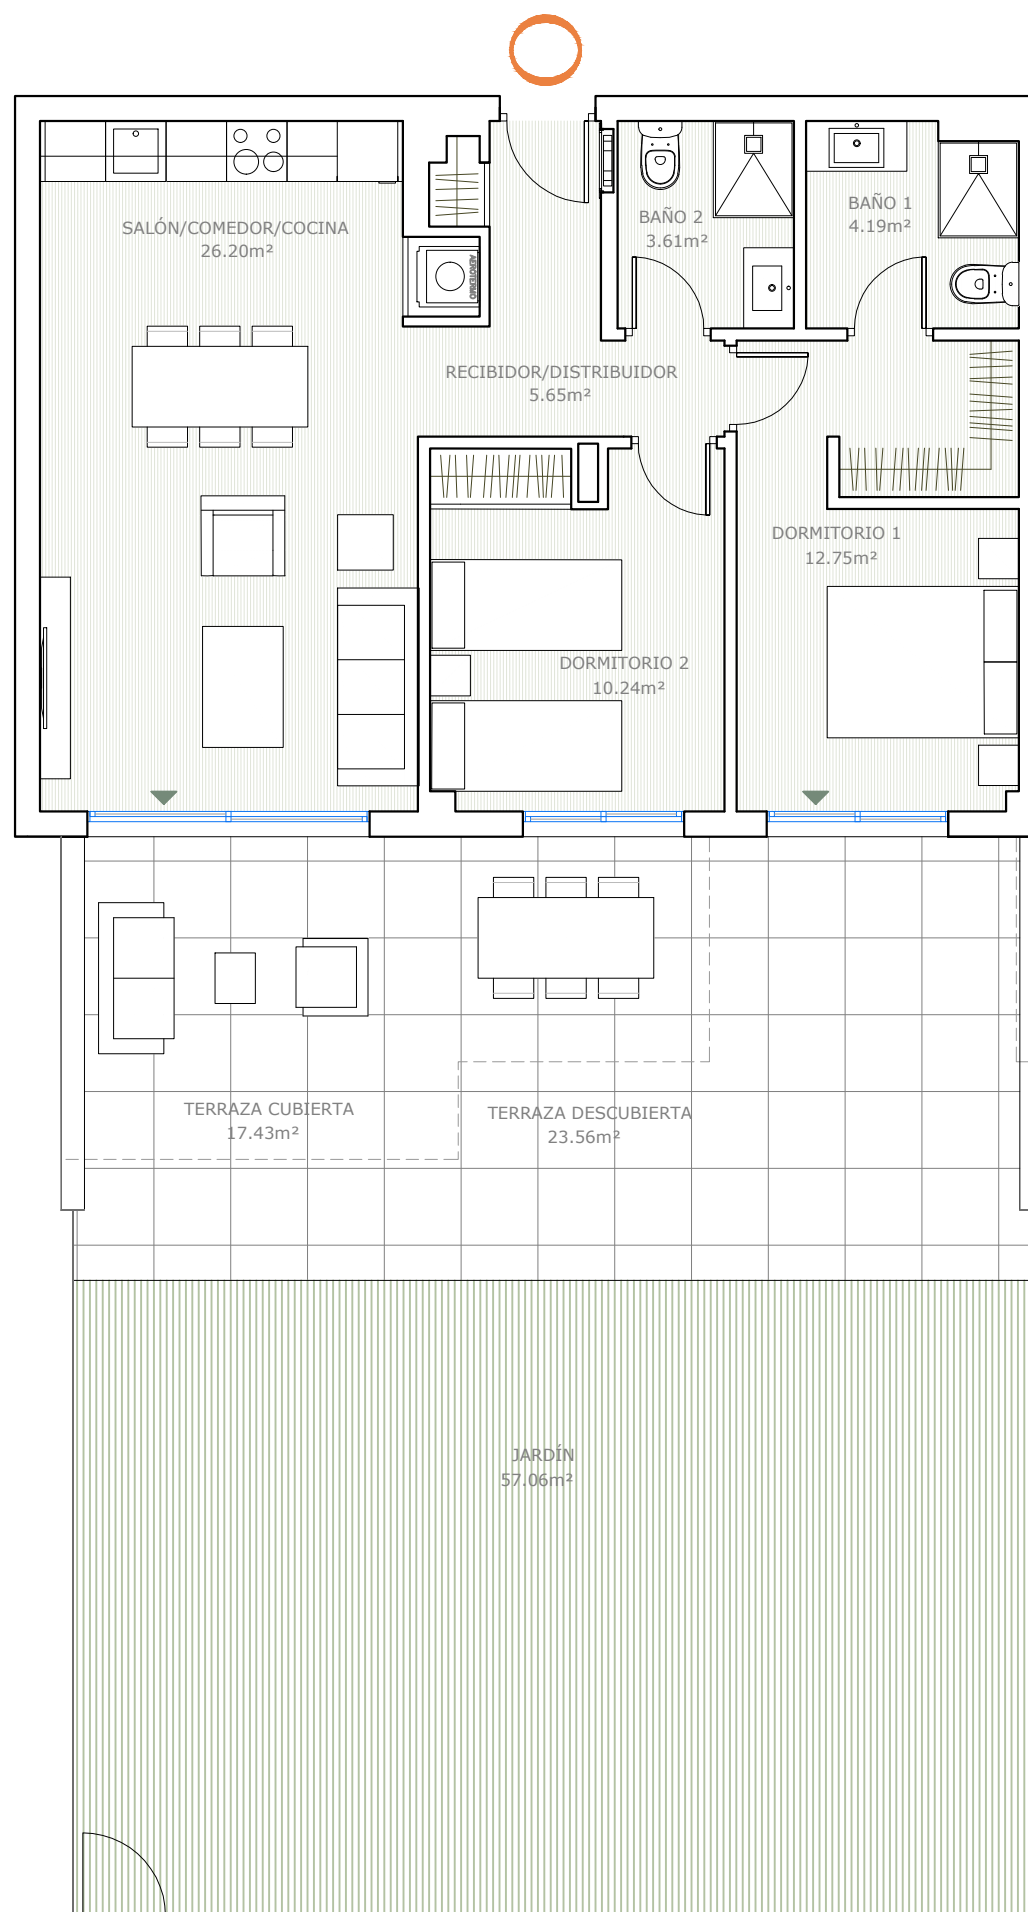


| | |
|------------------------------|-----------------------------|
| SUP. CONSTRUIDA INTERIOR | 72,41 m ² |
| SUP. CONSTRUIDA EXTERIOR | 41,85 m ² |
| TOTAL SUP. CONSTRUIDA | 114,26 m² |

| | |
|---------------------------------|-----------------------------|
| SUPERFICIE ÚTIL VIVIENDA | 62,64 m² |
| SUP. TERRAZA CUBIERTA | 17,43 m ² |
| SUP. TERRAZA DESCUBIERTA | 23,56 m ² |
| TOTAL SUP. ÚTILES | 103,63 m² |

SUP. ÚTIL VIVIENDA
D 218/2005 68,90 m²

SUP. CONS VIV. + pp ZZCC
D 218/2005 93,37 m²

Superficies calculadas conforme al Decreto 218/2005 de Andalucía

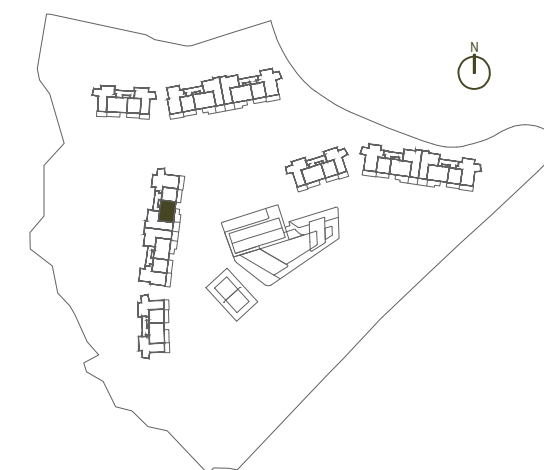

Superficies, medidas, configuración, lindes y demás, son previstos, sujetos a posibles modificaciones por exigencias técnicas, jurídicas o comerciales. El proyecto se encuentra en fase de desarrollo.

DESARROLLADO POR GESTIÓN Y DESARROLLOS CARPESOL S.L.
AVDA. DE LOS BOLICHES, 40, FUENGIROLA - TFNO. 952 47 69 50