


LIVING WELL

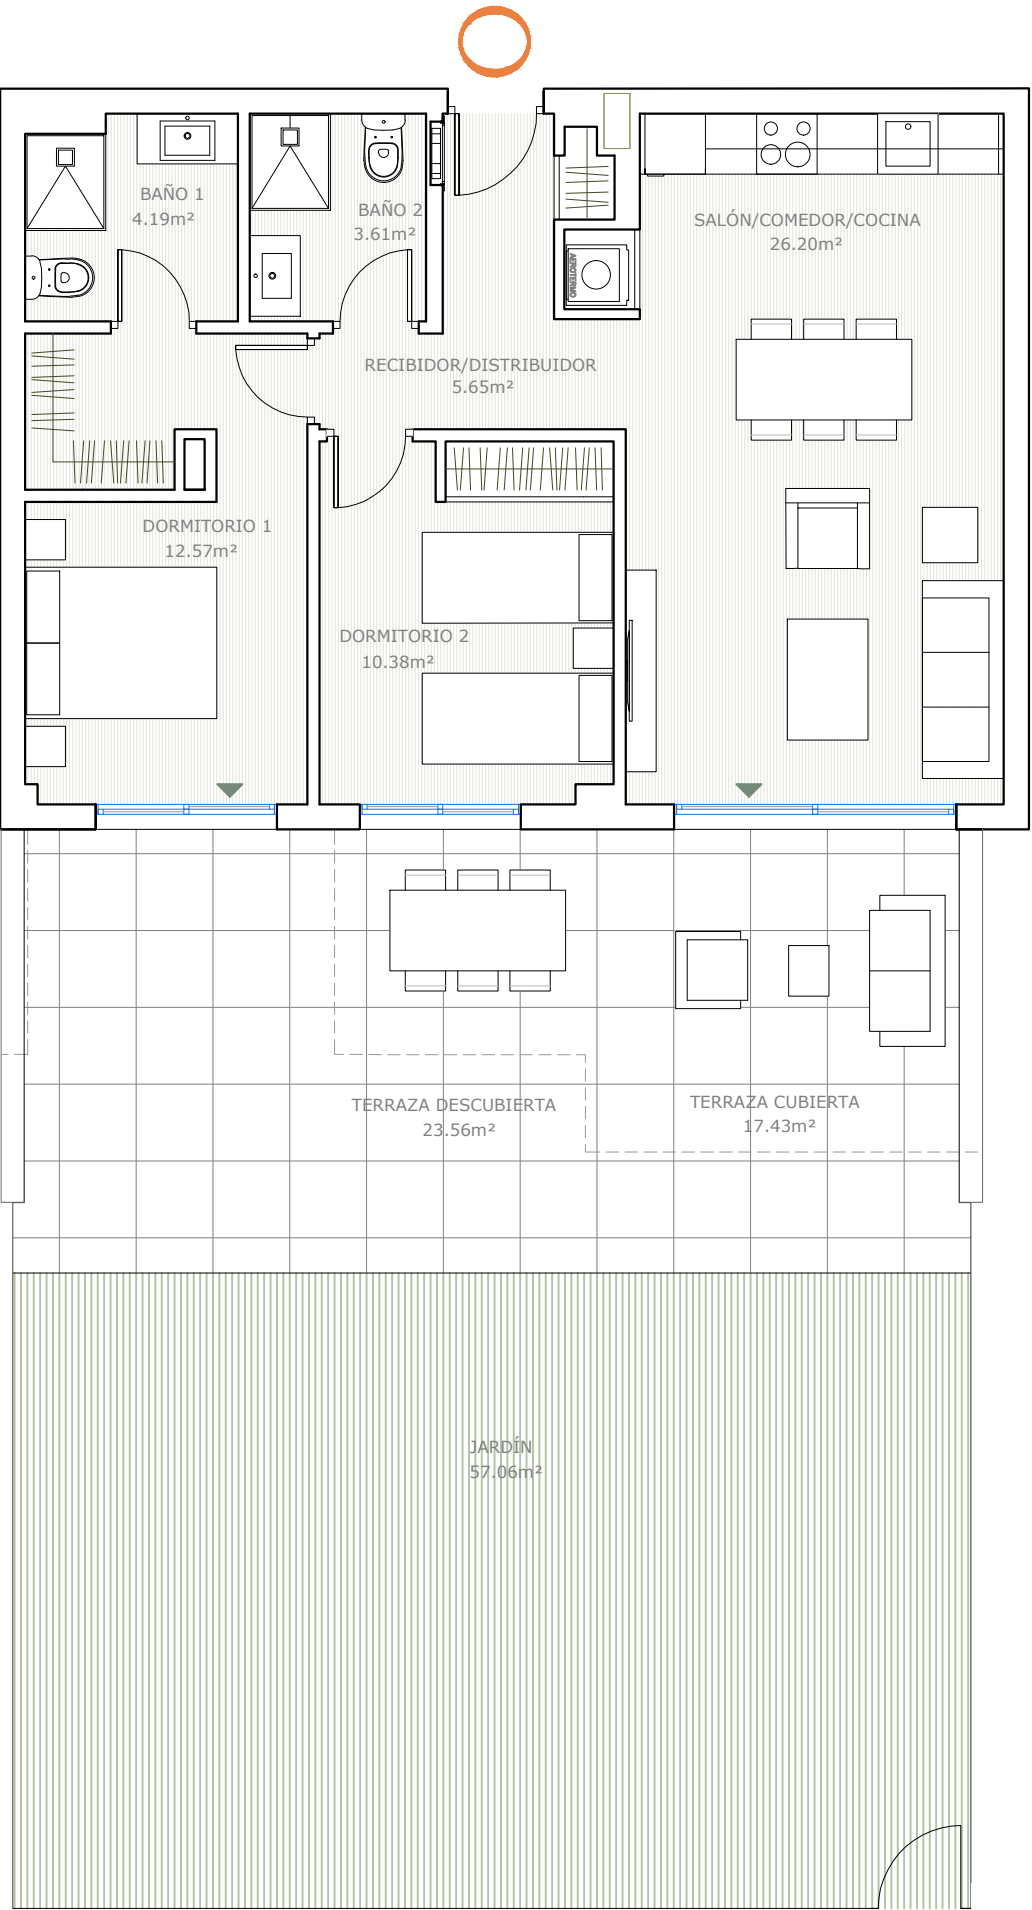

PORTAL 5 - Planta Baja
2 Dormitorios, 2 Baños

SUP. CONSTRUIDA INTERIOR	72,41 m ²
SUP. CONSTRUIDA EXTERIOR	41,85 m ²
TOTAL SUP. CONSTRUIDA	114,26 m ²
SUPERFICIE ÚTIL VIVIENDA	62,60 m ²
SUP. TERRAZA CUBIERTA	17,43 m ²
SUP. TERRAZA DESCUBIERTA	23,56 m ²
TOTAL SUP. ÚTILES	103,59 m ²

SUP. ÚTIL VIVIENDA D 218/2005	68,86 m ²
SUP. CONS VIV. + pp ZZCC D 218/2005	93,37 m ²

Superficies calculadas conforme al Decreto 218/2005 de Andalucía



Superficies, medidas, configuración, lindes y demás, son previstos, sujetos a posibles modificaciones por exigencias técnicas, jurídicas o comerciales. El proyecto se encuentra en fase de desarrollo.

DESARROLLADO POR GESTIÓN Y DESARROLLOS CARPESOL S.L.
AVDA. DE LOS BOLICHES, 40, FUENGIROLA - TFNO. 952 47 69 50