


LIVING WELL

PORTAL 4 - Planta Segunda
1 Dormitorio, 1 Baño

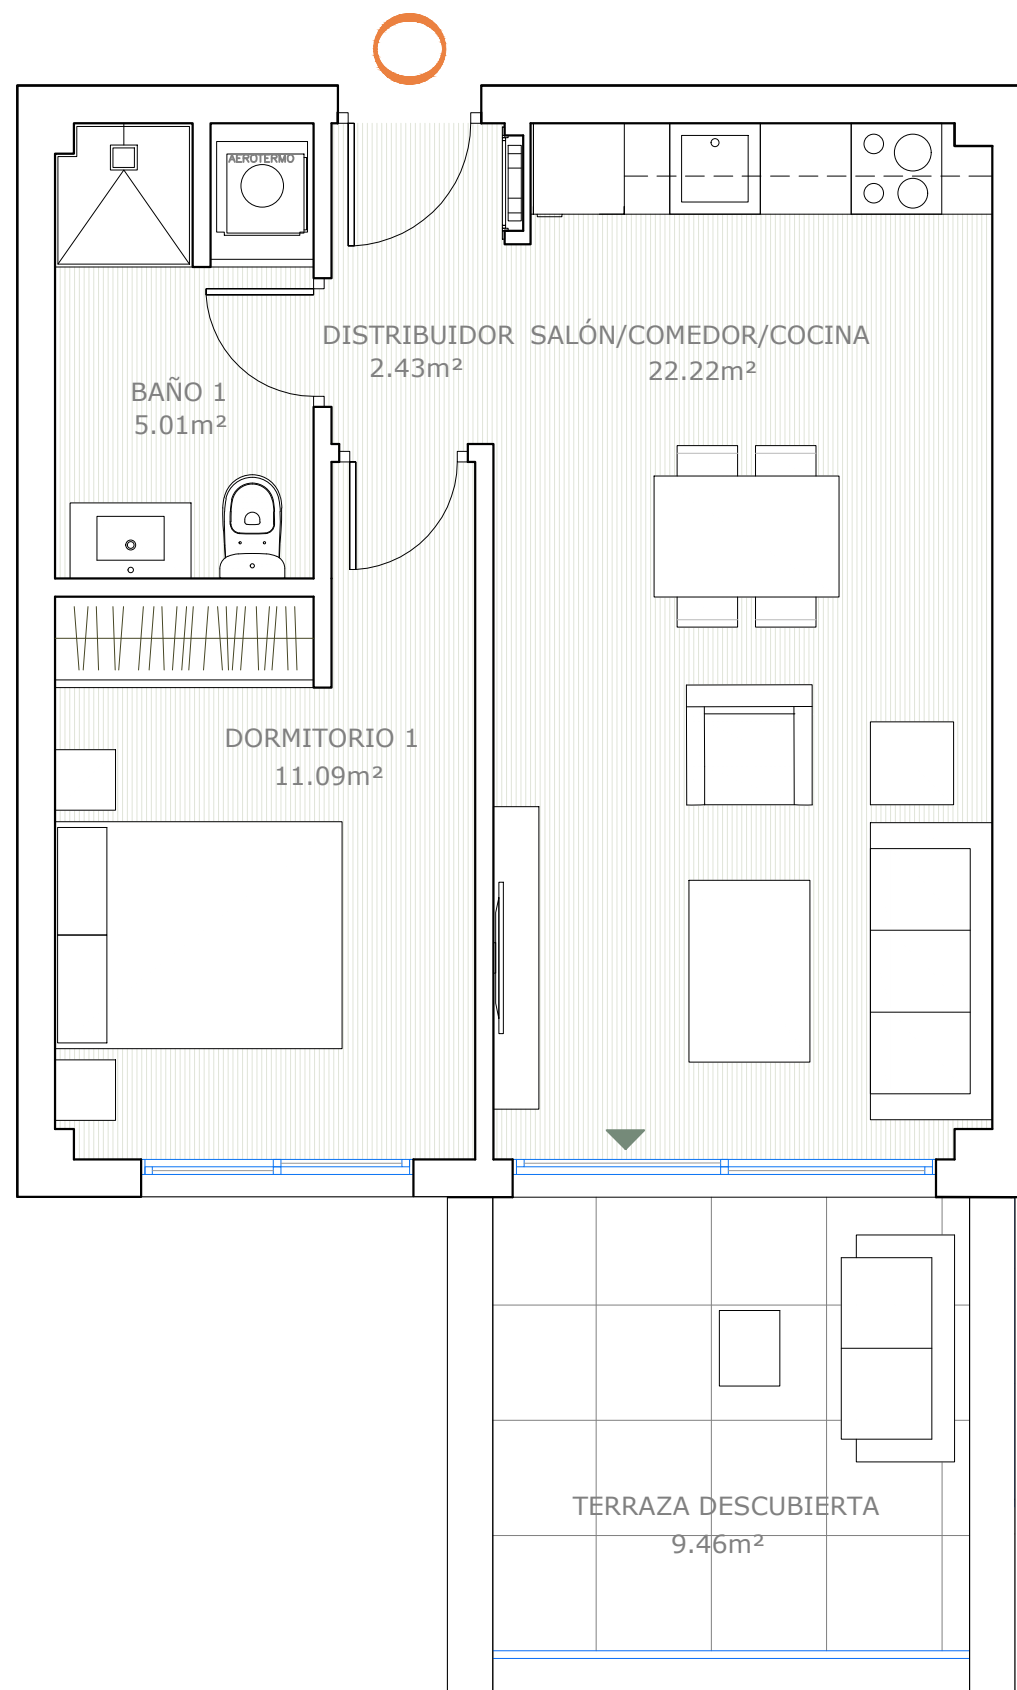


SUP. CONSTRUIDA INTERIOR	46,62 m ²
SUP. CONSTRUIDA EXTERIOR	12,06 m ²
TOTAL SUP. CONSTRUIDA	58,68 m²

SUPERFICIE ÚTIL VIVIENDA	40,75 m²
SUP. TERRAZA CUBIERTA	0,00 m ²
SUP. TERRAZA DESCUBIERTA	9,46 m ²
TOTAL SUP. ÚTILES	50,21 m²

SUP. ÚTIL VIVIENDA D 218/2005	44,83 m²
---	----------------------------

SUP. CONS VIV. + pp ZZCC D 218/2005	60,38 m²
---	----------------------------

Superficies calculadas conforme al Decreto 218/2005 de Andalucía

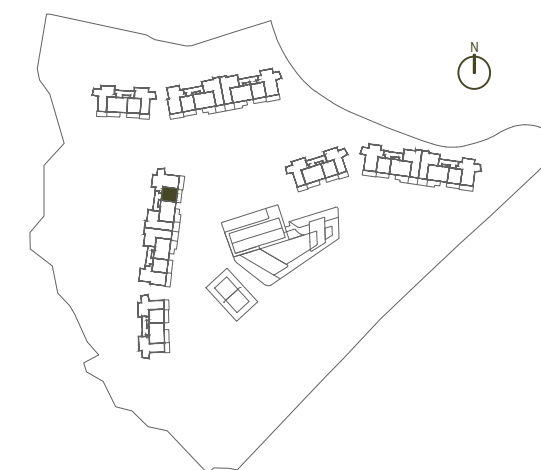

Superficies, medidas, configuración, lindes y demás, son previstos, sujetos a posibles modificaciones por exigencias técnicas, jurídicas o comerciales. El proyecto se encuentra en fase de desarrollo.

DESARROLLADO POR GESTIÓN Y DESARROLLOS CARPESOL S.L.
AVDA. DE LOS BOLICHES, 40, FUENGIROLA - TFNO. 952 47 69 50

