


PORTAL 4 - Planta Ático
3 Dormitorios, 2 Baños

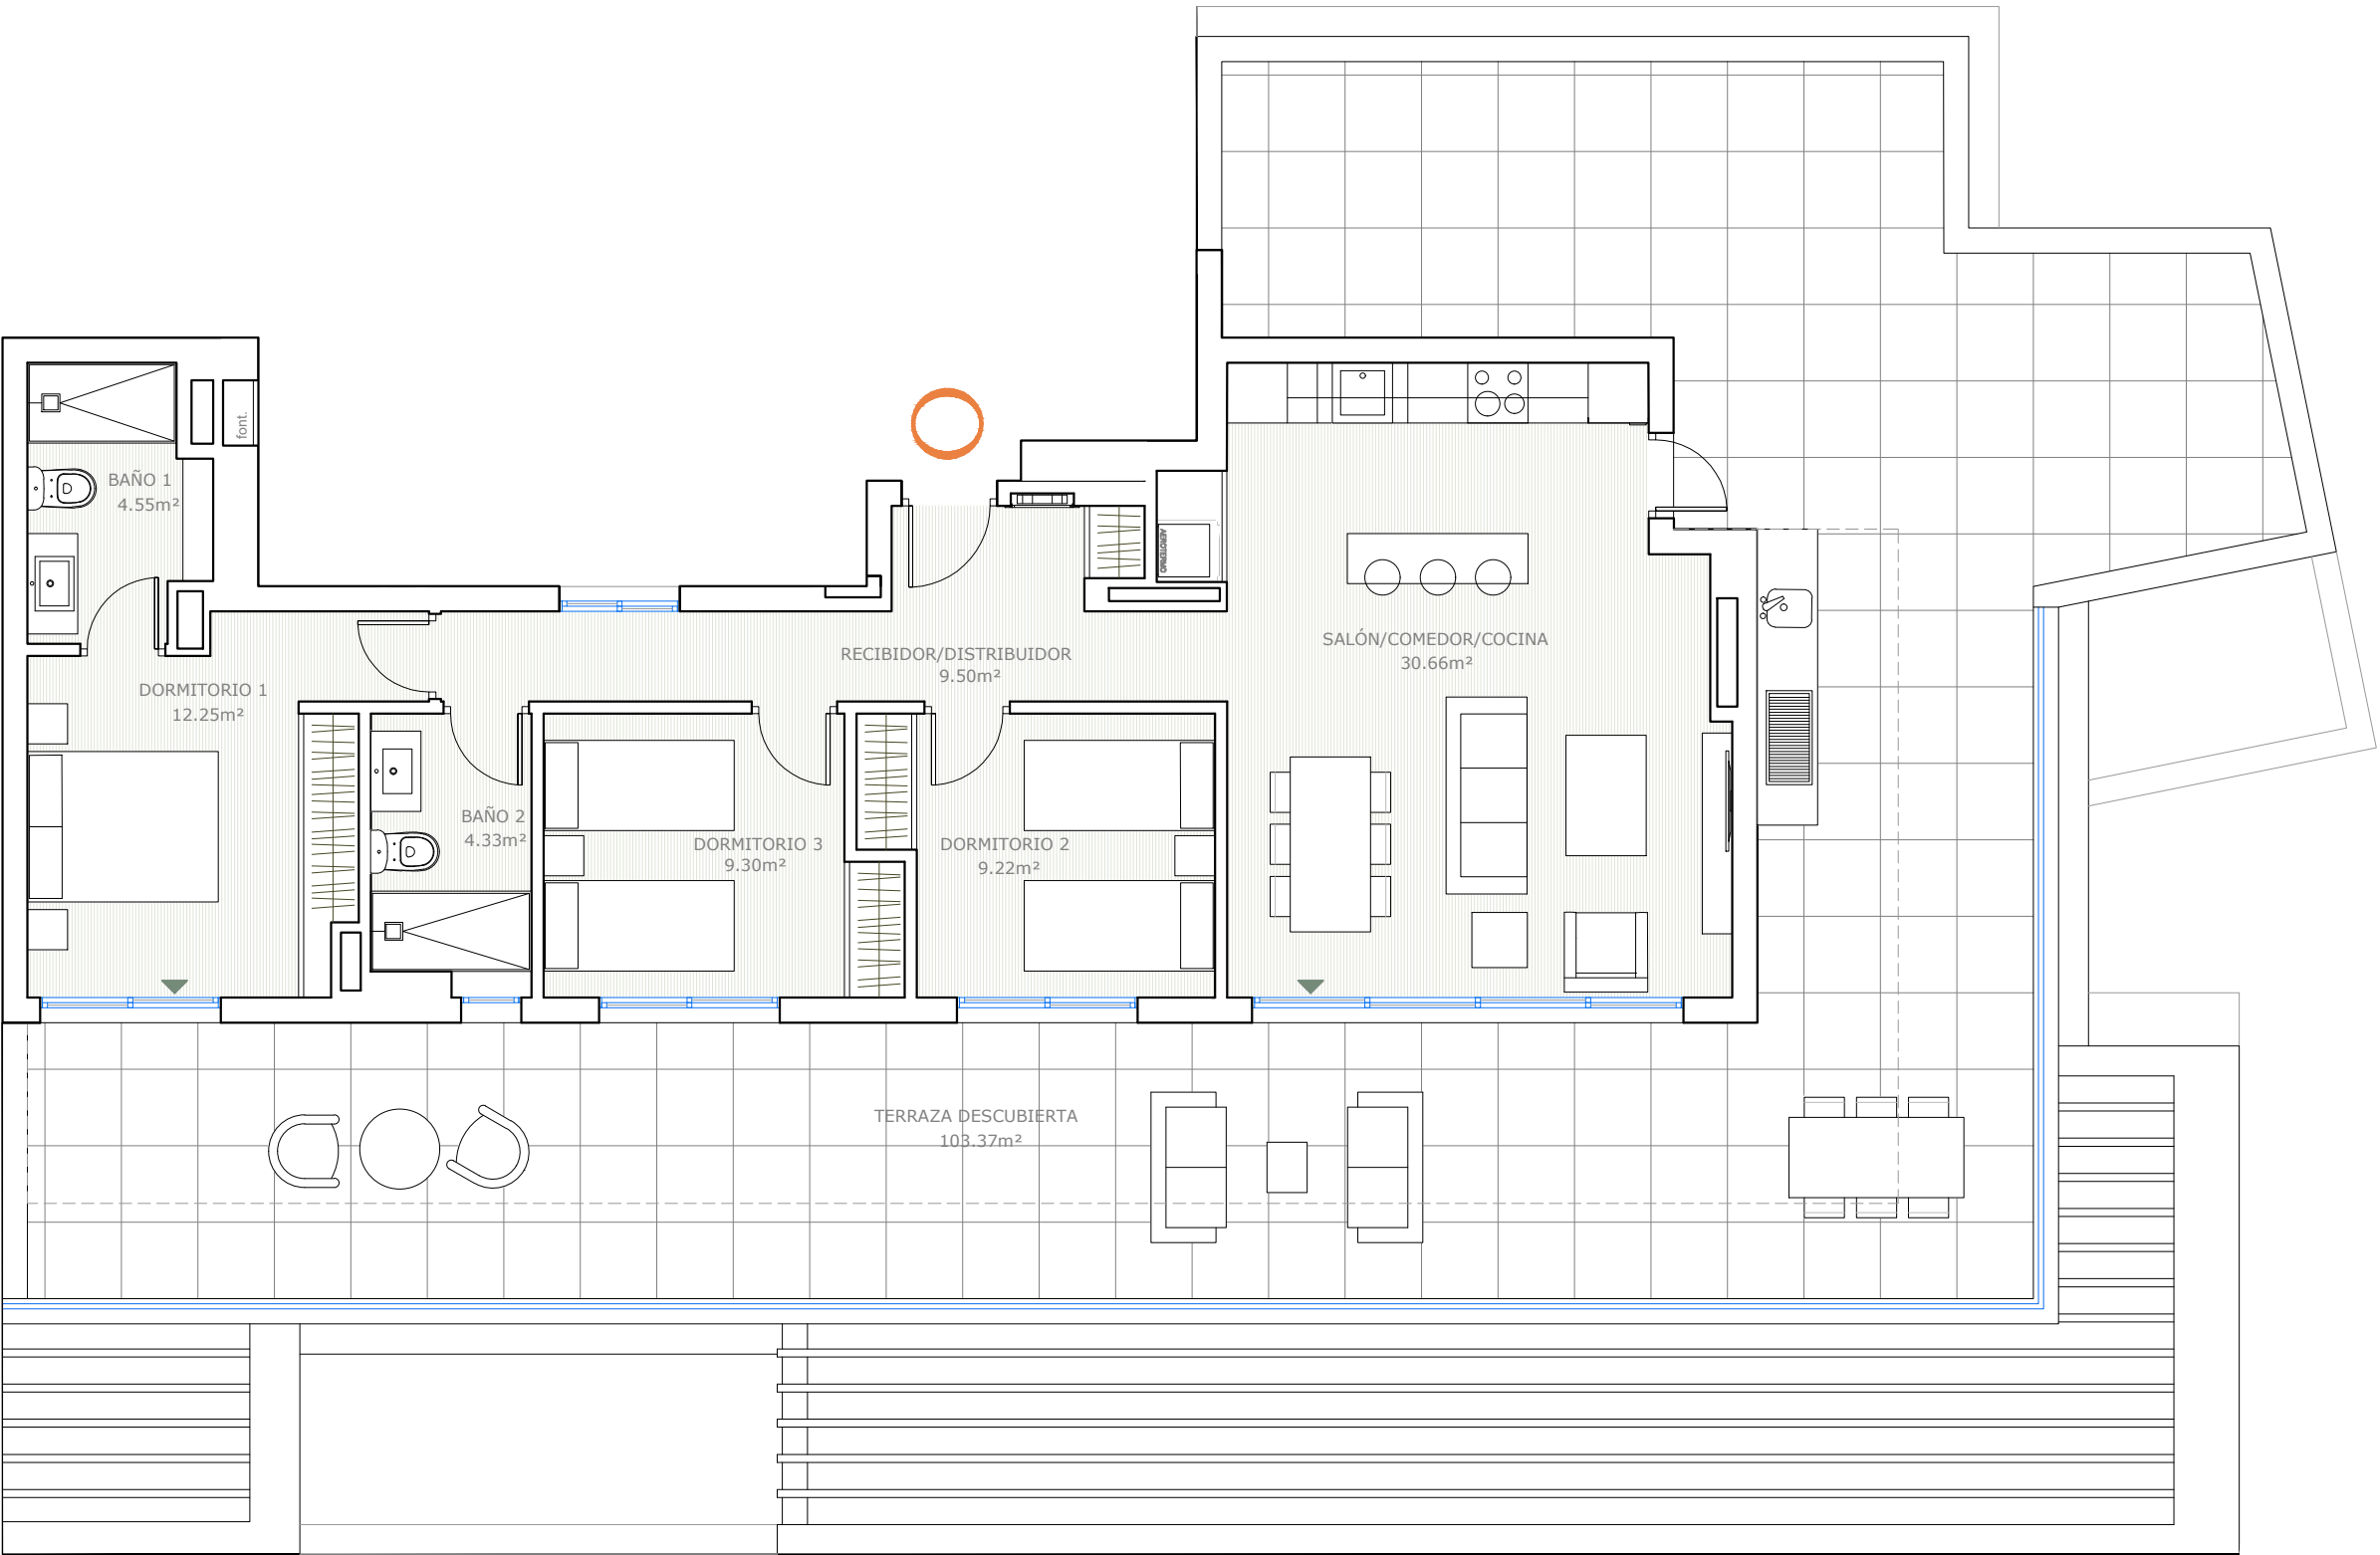


SUP. CONSTRUIDA INTERIOR	96,31 m ²
SUP. CONSTRUIDA EXTERIOR	115,60 m ²
TOTAL SUP. CONSTRUIDA	211,91 m ²

SUPERFICIE ÚTIL VIVIENDA	79,81 m ²
SUP. TERRAZA CUBIERTA	0,00 m ²
SUP. TERRAZA DESCUBIERTA	103,35 m ²
TOTAL SUP. ÚTILES	183,16 m ²

SUP. ÚTIL VIVIENDA D 218/2005	87,79 m ²
----------------------------------	----------------------

SUP. CONS VIV. + pp ZZCC D 218/2005	131,16 m ²
--	-----------------------

Superficies calculadas conforme al Decreto 218/2005 de Andalucía

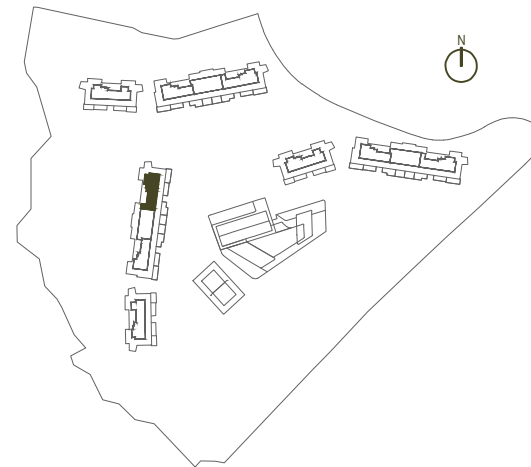

Superficies, medidas, configuración, lindes y demás, son previstos, sujetos a posibles modificaciones por exigencias técnicas, jurídicas o comerciales. El proyecto se encuentra en fase de desarrollo.

DESARROLLADO POR GESTIÓN Y DESARROLLOS CARPESOL S.L.
AVDA. DE LOS BOLICHES, 40, FUENGIROLA - TFINO. 952 47 69 50