


LIVING WELL

PORTAL 6 - Planta Baja
2 Dormitorios, 2 Baños

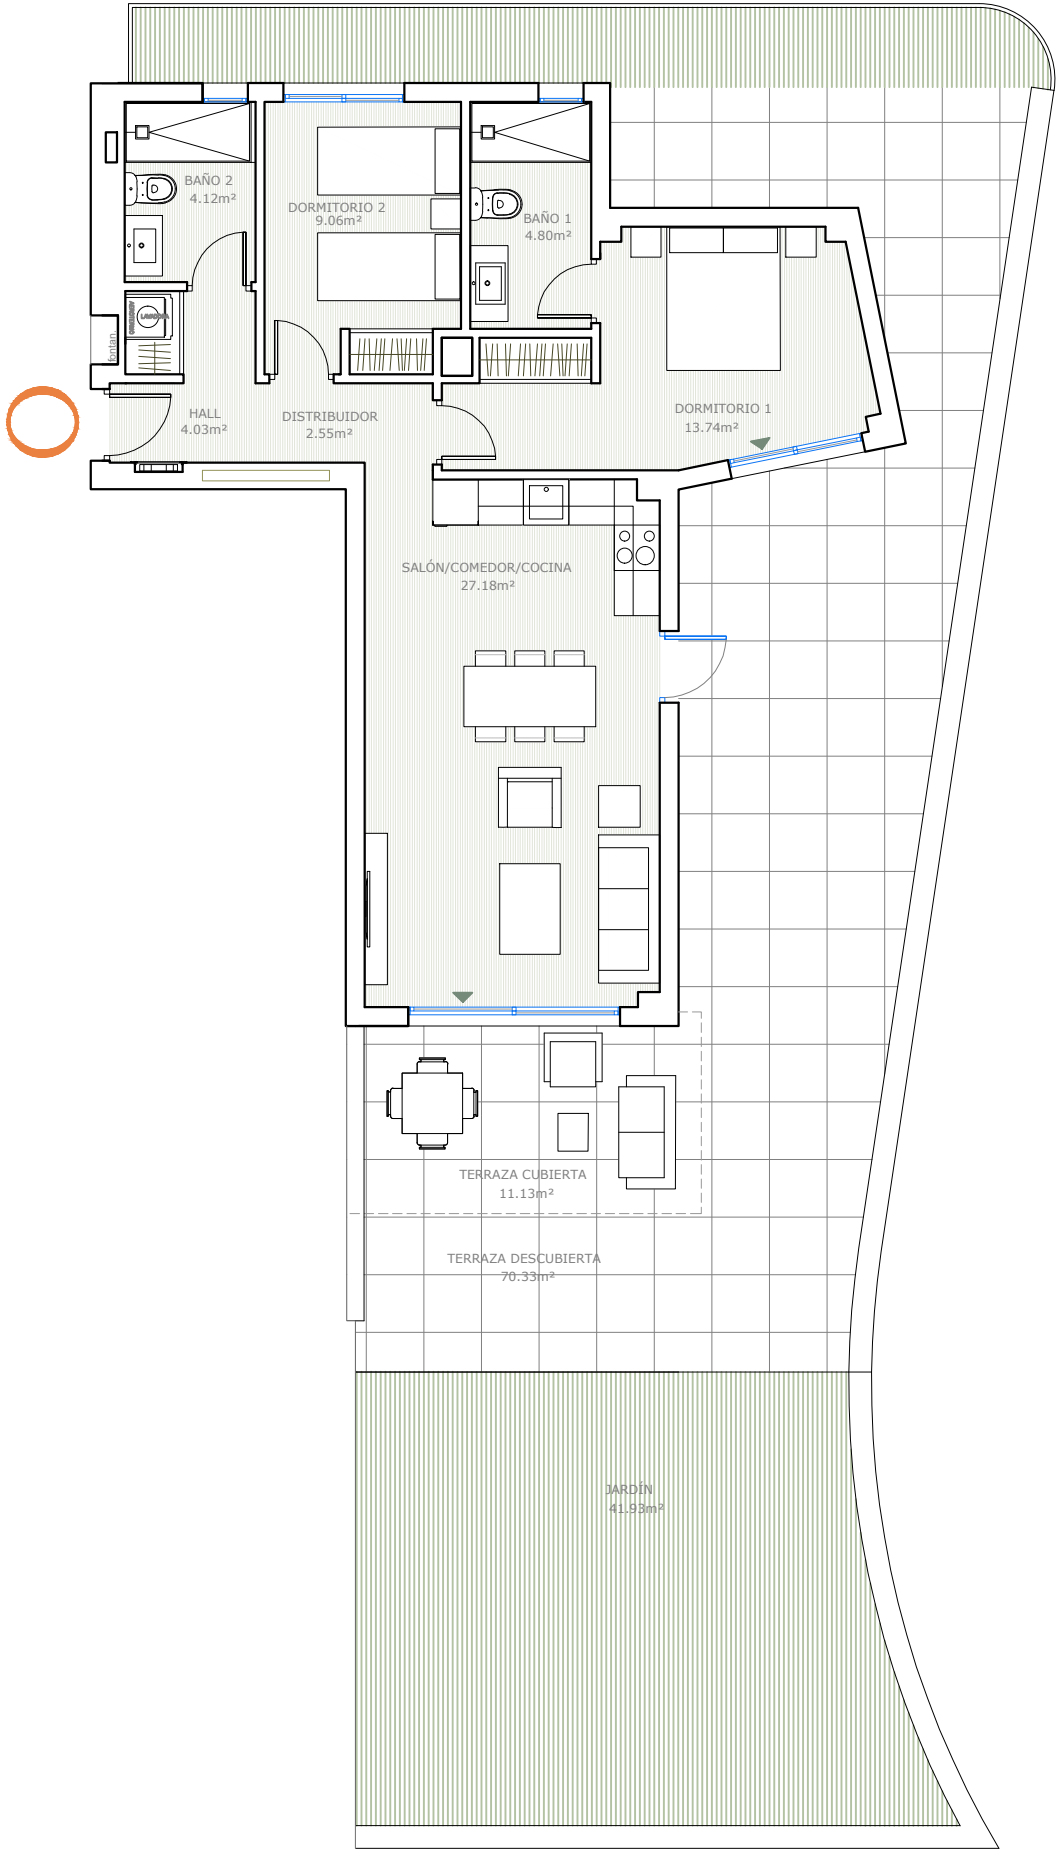


SUP. CONSTRUIDA INTERIOR	78,43 m ²
SUP. CONSTRUIDA EXTERIOR	87,74 m ²
TOTAL SUP. CONSTRUIDA	166,17 m ²

SUPERFICIE ÚTIL VIVIENDA	65,48 m ²
SUP. TERRAZA CUBIERTA	11,13 m ²
SUP. TERRAZA DESCUBIERTA	70,33 m ²
TOTAL SUP. ÚTILES	146,94 m ²

SUP. ÚTIL VIVIENDA D 218/2005	72,03 m ²
----------------------------------	----------------------

SUP. CONS VIV. + pp ZZCC D 218/2005	107,57 m ²
--	-----------------------

Superficies calculadas conforme al Decreto 218/2005 de Andalucía

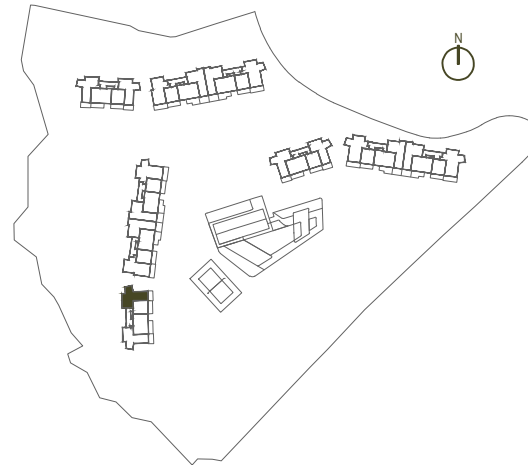

Superficies, medidas, configuración, lindes y demás, son previstos, sujetos a posibles modificaciones por exigencias técnicas, jurídicas o comerciales. El proyecto se encuentra en fase de desarrollo.

DESARROLLADO POR GESTIÓN Y DESARROLLOS CARPESOL S.L.
AVDA. DE LOS BOLICHES, 40, FUENGIROLA - TFINO. 952 47 69 50

