


LIVING WELL

PORTAL 6 - Planta Primera
2 Dormitorios, 2 Baños

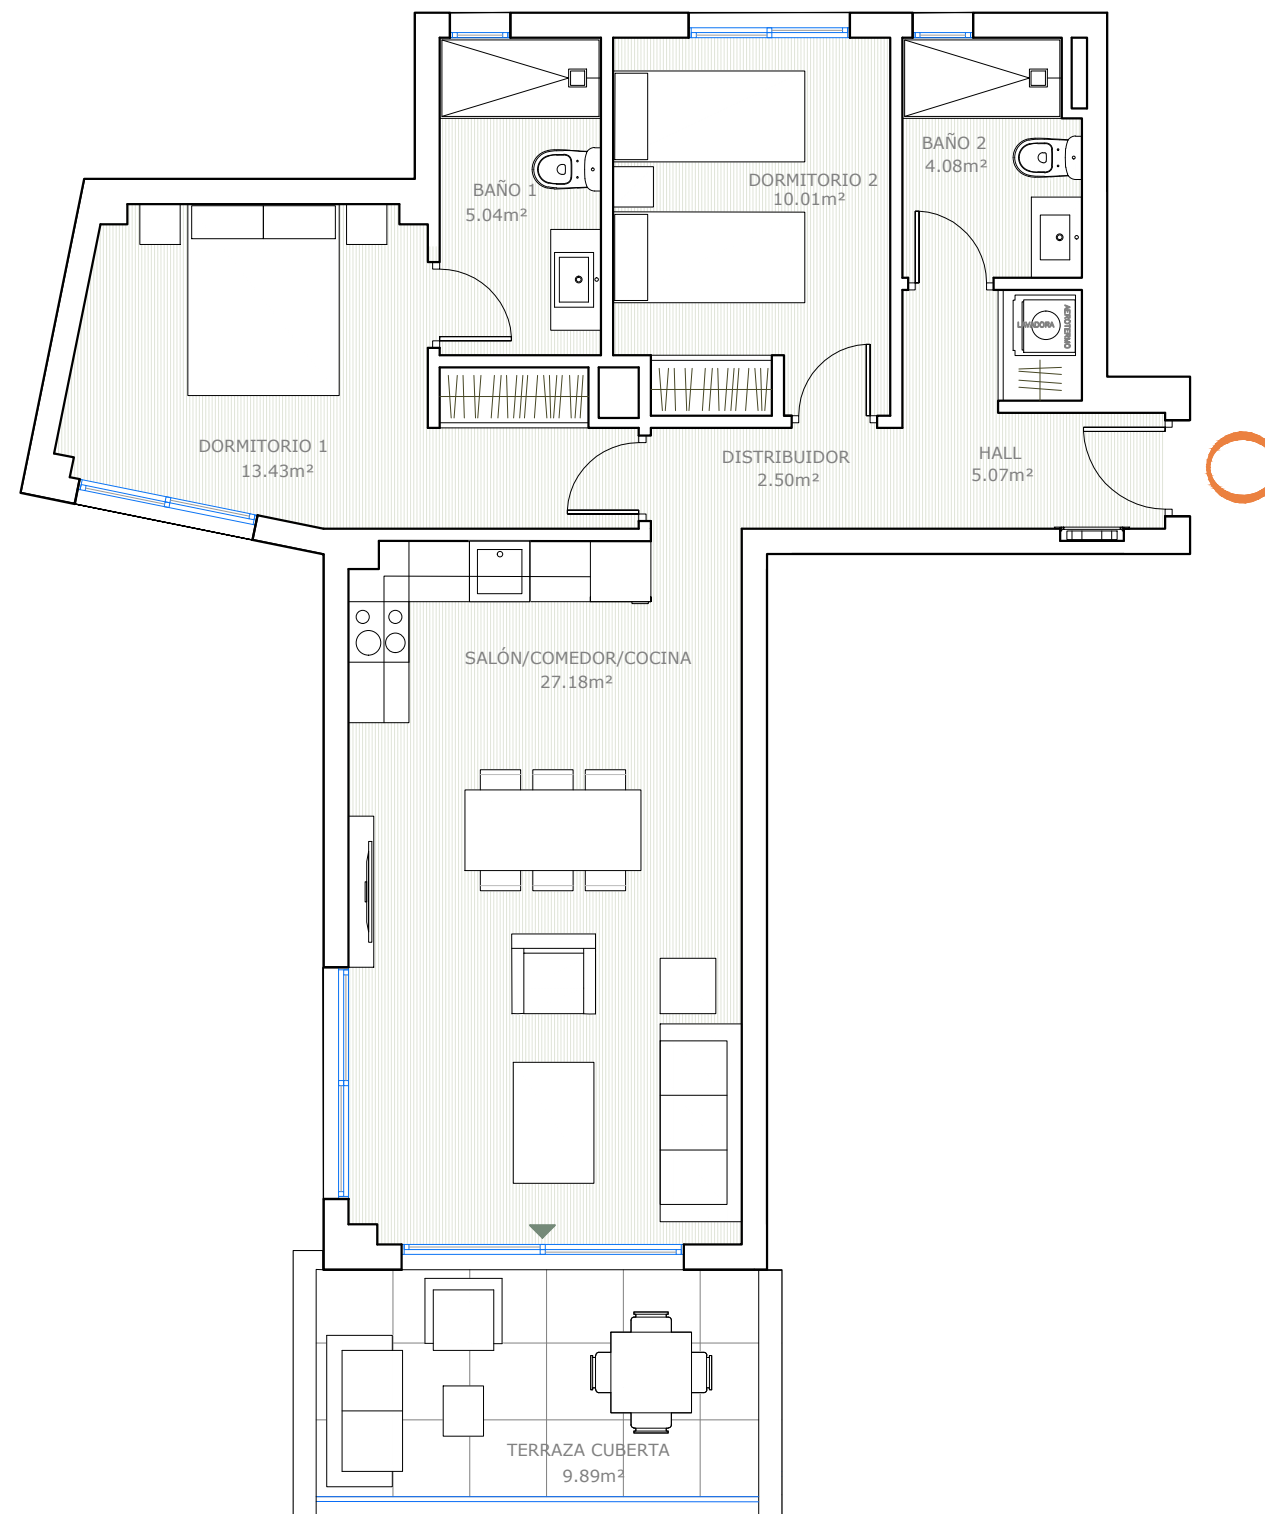


SUP. CONSTRUIDA INTERIOR	80,26 m ²
SUP. CONSTRUIDA EXTERIOR	11,84 m ²
TOTAL SUP. CONSTRUIDA	92,10 m²

SUPERFICIE ÚTIL VIVIENDA	67,31 m²
SUP. TERRAZA CUBIERTA	9,89 m ²
SUP. TERRAZA DESCUBIERTA	0,00 m ²
TOTAL SUP. ÚTILES	77,20 m²

SUP. ÚTIL VIVIENDA D 218/2005	72,26 m²
---	----------------------------

SUP. CONS VIV. + pp ZZCC D 218/2005	99,34 m²
---	----------------------------

Superficies calculadas conforme al Decreto 218/2005 de Andalucía

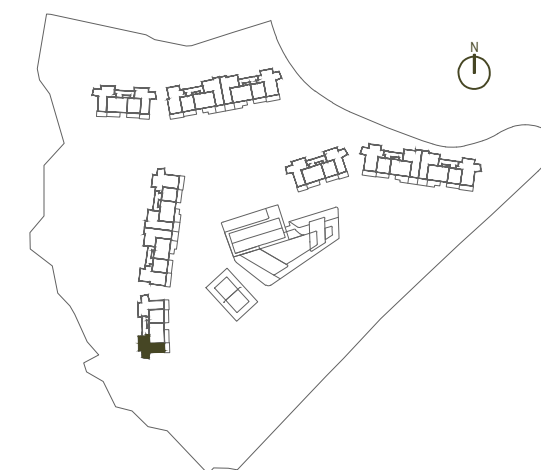

Superficies, medidas, configuración, lindes y demás, son previstos, sujetos a posibles modificaciones por exigencias técnicas, jurídicas o comerciales. El proyecto se encuentra en fase de desarrollo.

DESARROLLADO POR GESTIÓN Y DESARROLLOS CARPESOL S.L.
AVDA. DE LOS BOLICHES, 40, FUENGIROLA - T.FNO. 952 47 69 50

