


LIVING WELL

PORTAL 6 - Planta Segunda  
2 Dormitorios, 2 Baños

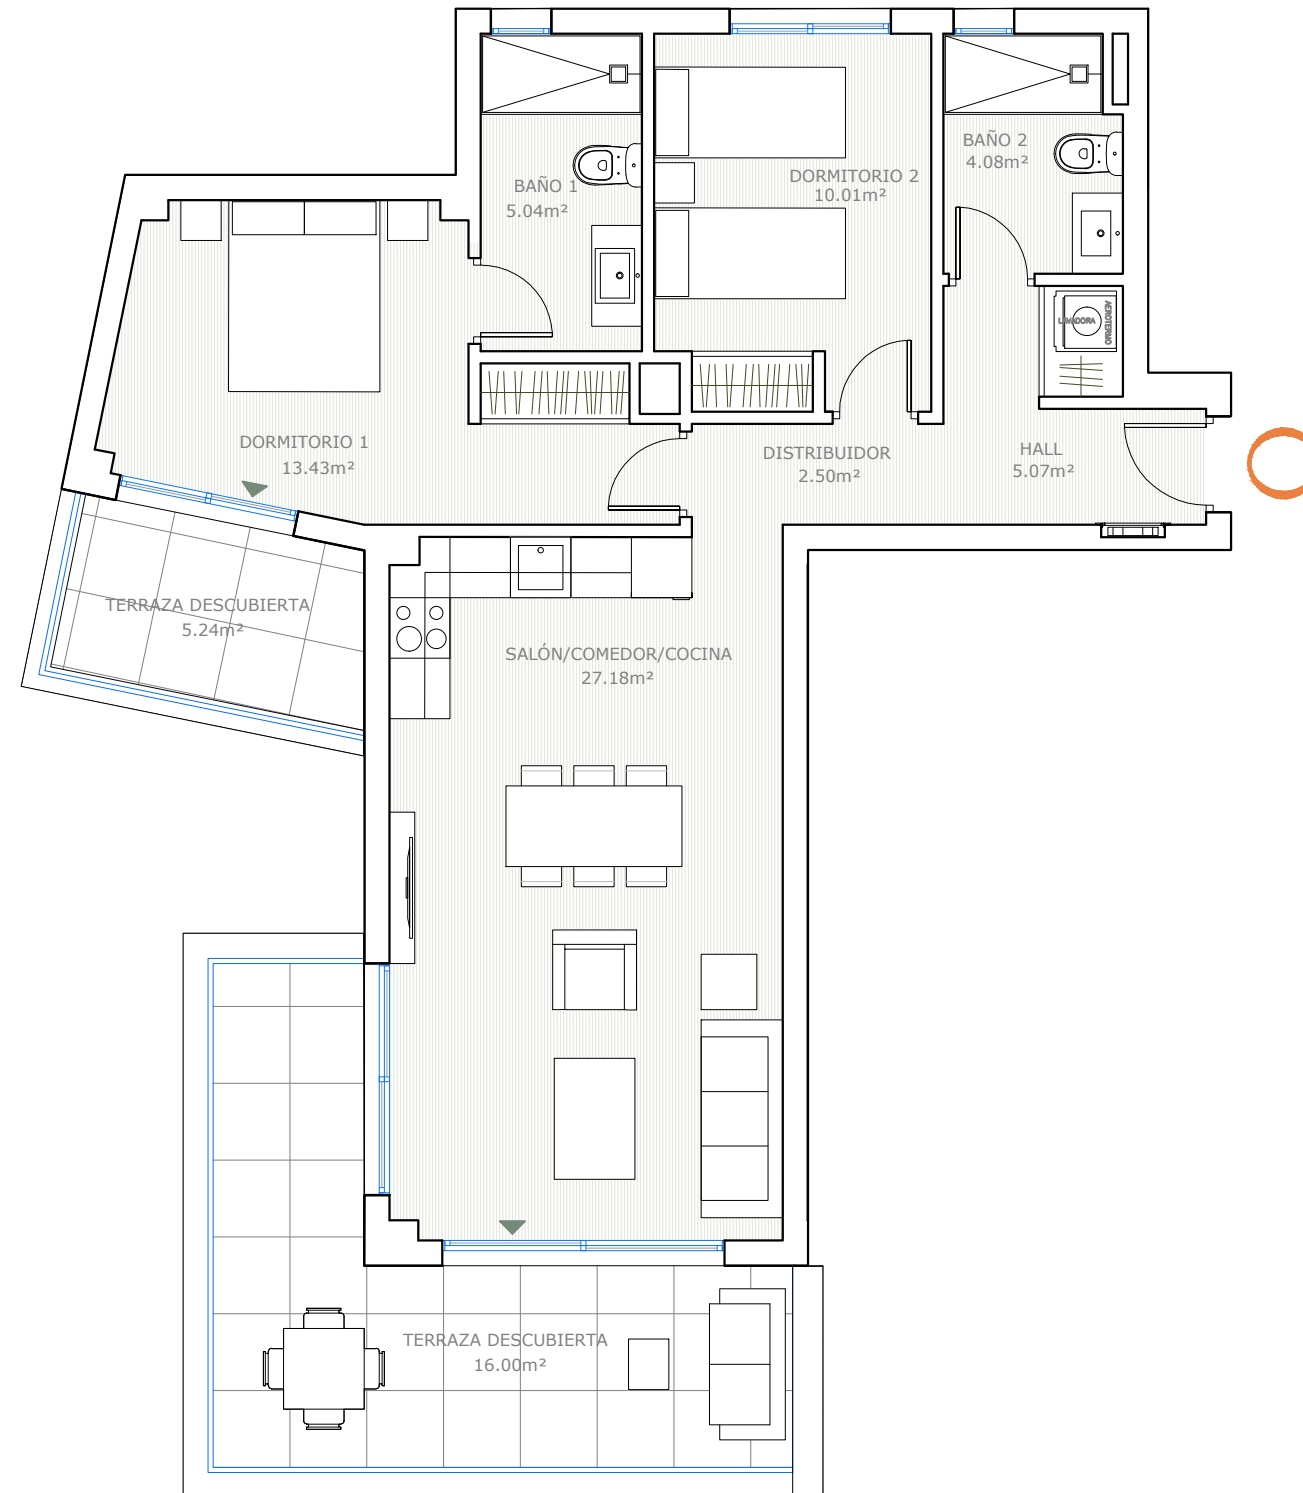

SUP. CONSTRUIDA INTERIOR	80,26 m <sup>2</sup>
SUP. CONSTRUIDA EXTERIOR	26,71 m <sup>2</sup>
<b>TOTAL SUP. CONSTRUIDA</b>	<b>106,97 m<sup>2</sup></b>
<hr/>	
SUPERFICIE ÚTIL VIVIENDA	67,31 m <sup>2</sup>
SUP. TERRAZA CUBIERTA	0,00 m <sup>2</sup>
SUP. TERRAZA DESCUBIERTA	21,24 m <sup>2</sup>
<b>TOTAL SUP. ÚTILES</b>	<b>88,55 m<sup>2</sup></b>

SUP. ÚTIL VIVIENDA 74,04 m<sup>2</sup>  
D 218/2005

SUP. CONS VIV. + pp ZZCC 104,64 m<sup>2</sup>  
D 218/2005

Superficies calculadas conforme al Decreto 218/2005 de Andalucía



Superficies, medidas, configuración, lindes y demás, son previstos, sujetos a posibles modificaciones por exigencias técnicas, jurídicas o comerciales. El proyecto se encuentra en fase de desarrollo.

DESARROLLADO POR GESTIÓN Y DESARROLLOS CARPESOL S.L.  
AVDA. DE LOS BOLICHES, 40, FUENGIROLA - TFNO. 952 47 69 50

